RECAPEAMENTO ASFÁLTICO - TRECHO 2

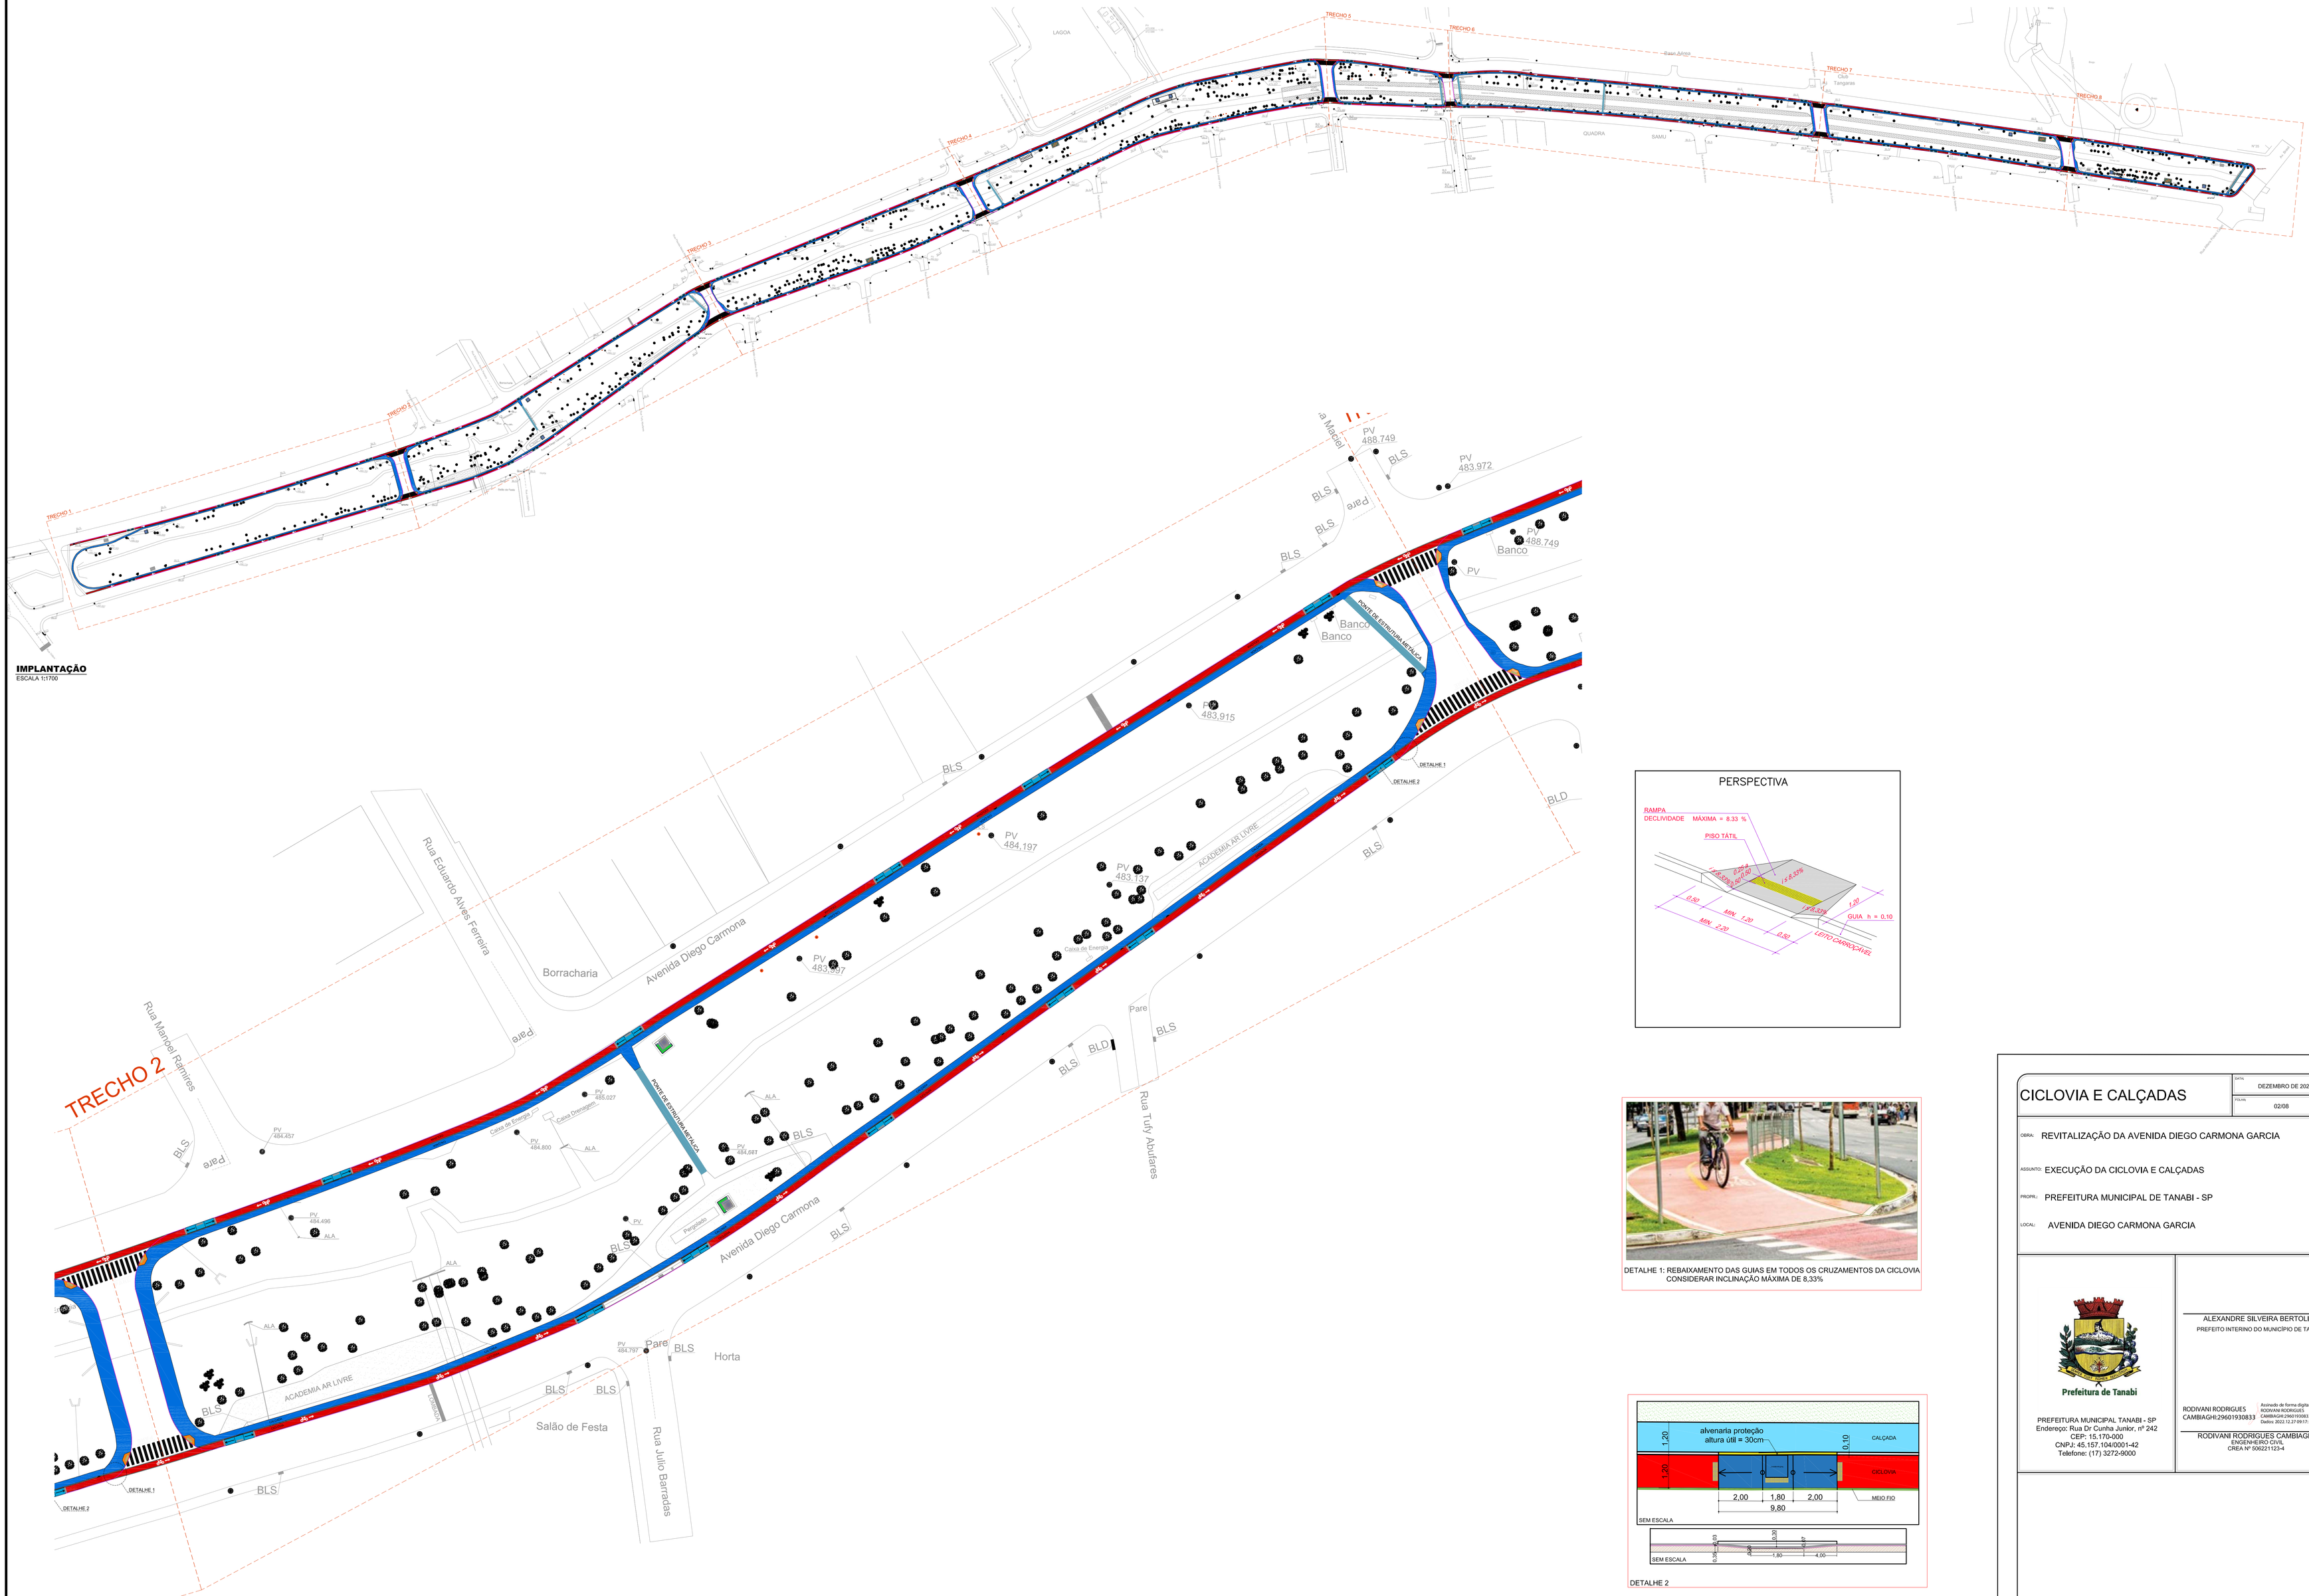

IMPLANTAÇÃO
ESCALA 1:1700

TRECHO 2
ESCALA 1:400

PERSPECTIVA

DETALHE 1: REBAIXAMENTO DAS GUIAS EM TODOS OS CRUZAMENTOS DA CICLOVIA CONSIDERAR INCLINAÇÃO MÁXIMA DE 8,33%

alvenaria proteção
altura útil = 30cm
1,20
1,20
0,10
CALÇADA
CICLOVIA
MEIO FIO
2,00
1,80
2,00
9,80
SEM ESCALA
0,10
0,30
0,10
0,30
0,10
0,30