



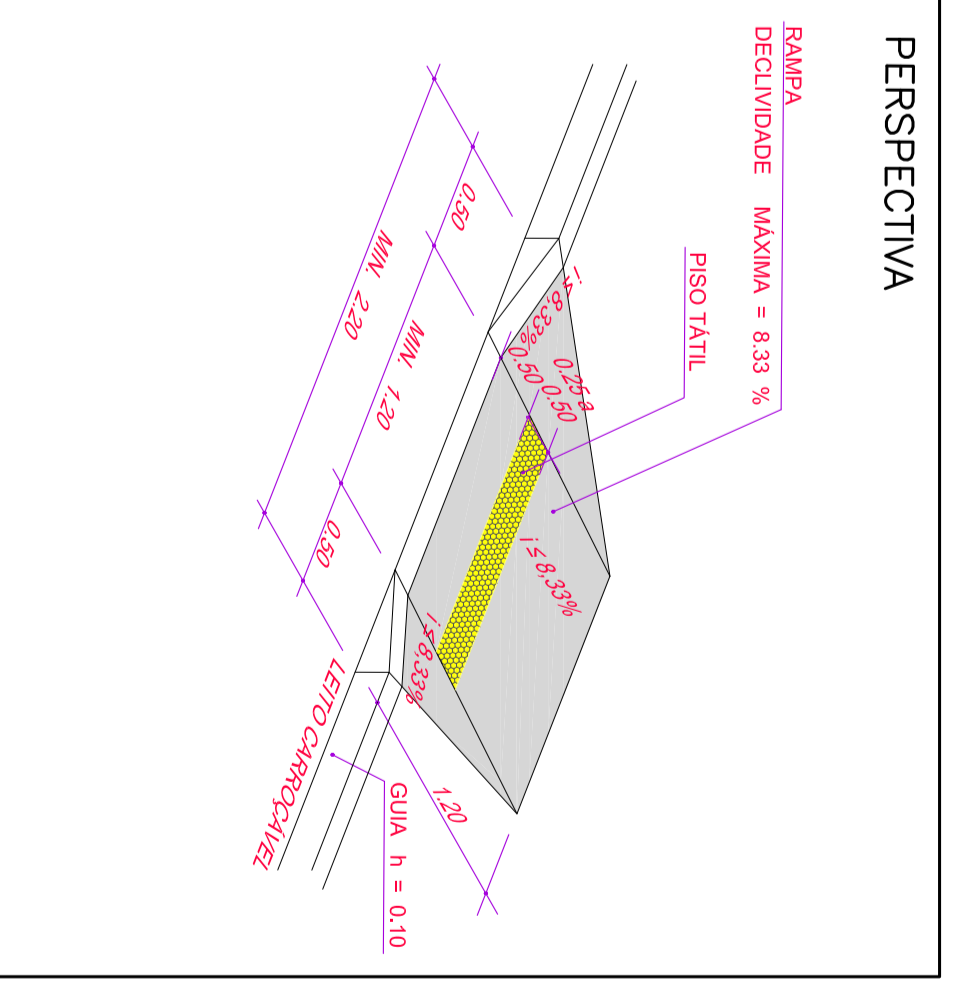

IMPLANTACAO


TRECHO 6

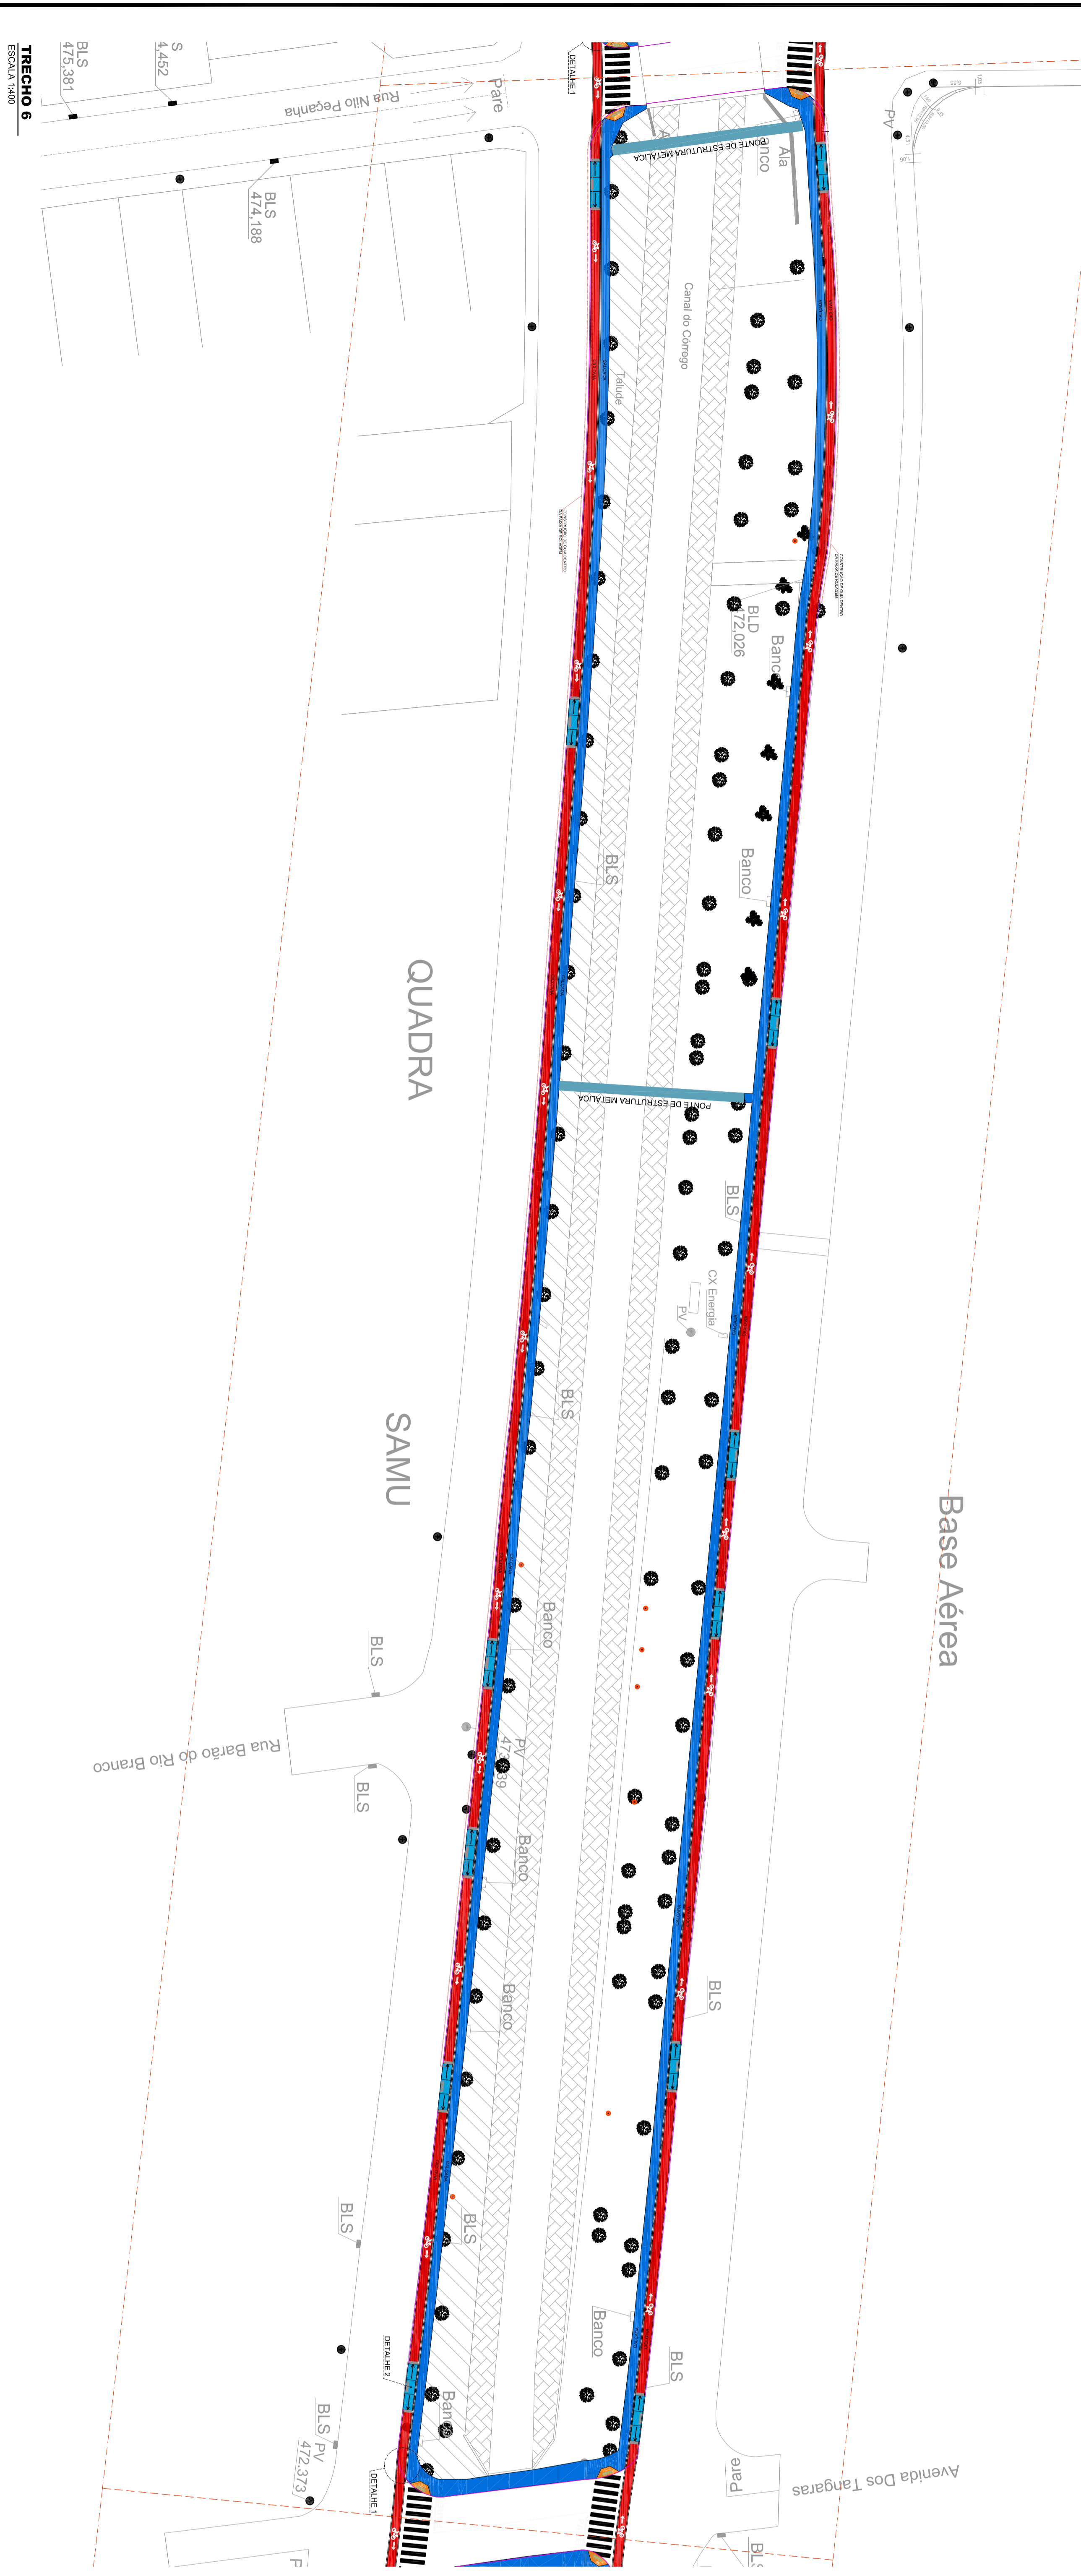

PERSPECTIVA



DETALHE 1: REQUILIBRAMENTO DAS GUAS EM TODOS OS CRUZAMENTOS DA CICLOVIA CONSIDERAR INCLINAÇÃO MÁXIMA DE 8.33%

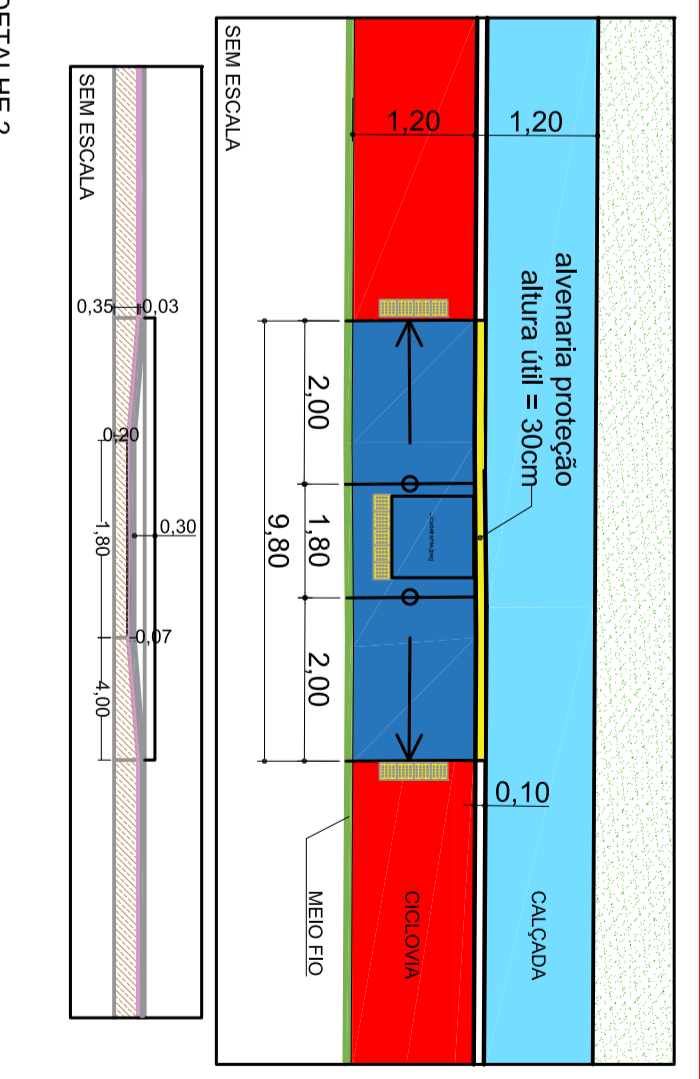

CICLOVIA E CALÇADAS

OBJETO: REQUALIFICAÇÃO DA AVENIDA DIEGO CARMOVA GARCIA
 EXECUÇÃO DA CICLOVIA E CALÇADAS
 LOCAL: AVENIDA DIEGO CARMOVA GARCIA

PREFEITURA MUNICIPAL DE TAMBÍ - SP
 Engenharia: Rua Dr. Cunha Junior, nº 242
 CEP: 16.700-000
 Caixa Postal: 112
 Telefone: (17) 3272-9000

RODOVIAN RODRIGUES CAMARGO
 PREFEITO MUNICIPAL DE TAMBÍ - SP



Prefeitura de Tambi

DEZEMBRO DE 2022
 06:08