





IMPLANTACAO

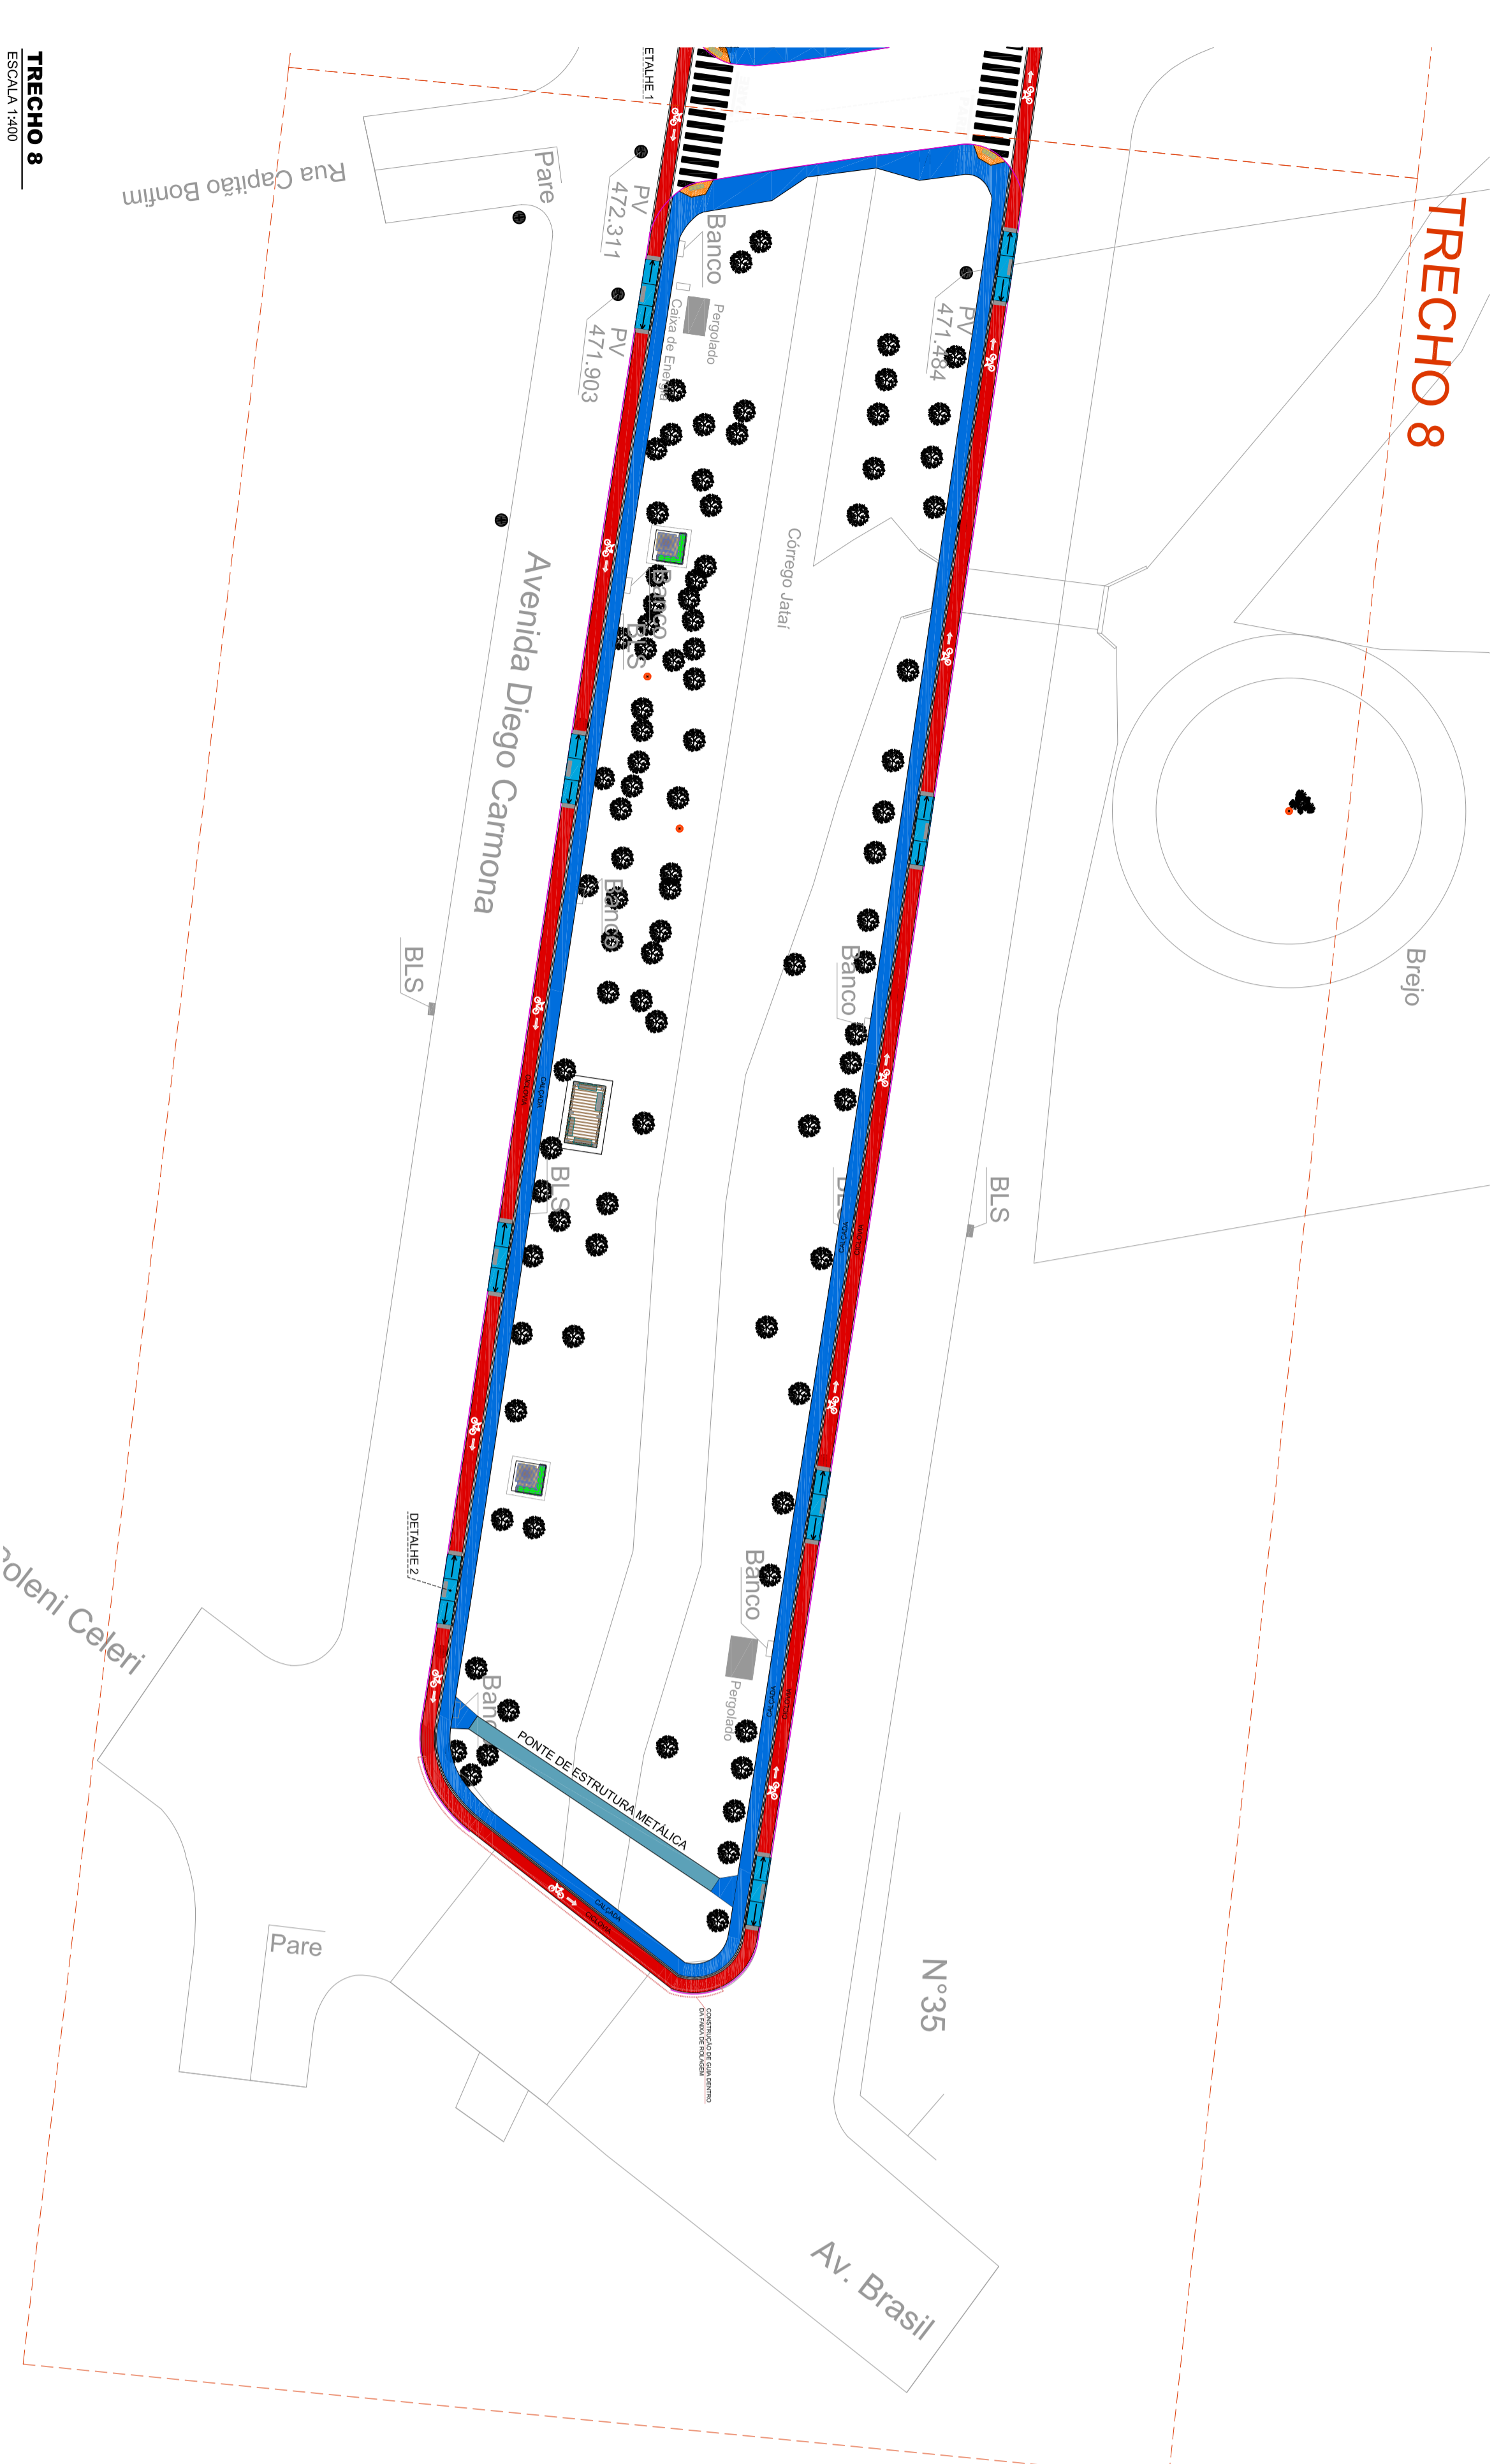


TRECHO 8

TRECHO 8
ESCALA 1:500

PERSPECTIVA

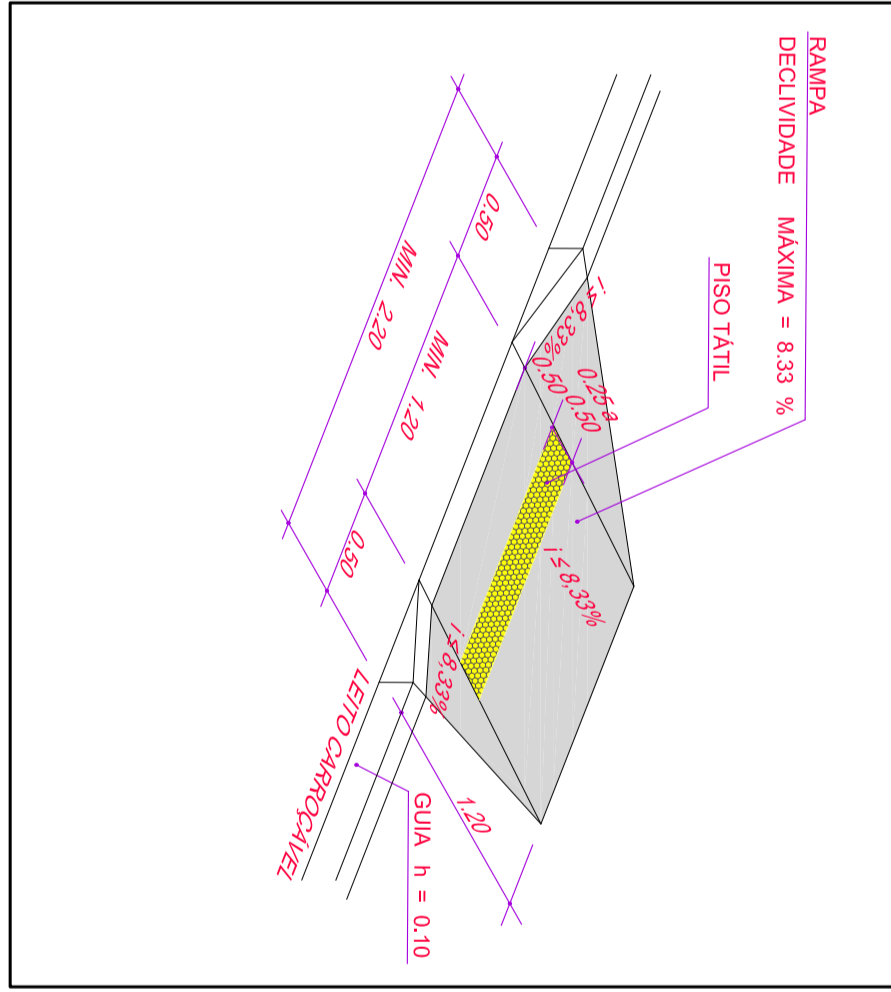

DETALHE 1 - REBAIXAMENTO DAS GUIAS EM TODOS OS CRUZAMENTOS DA OCULOVA CONSIDERAR INCLINAÇÃO MÁXIMA DE 6,33%

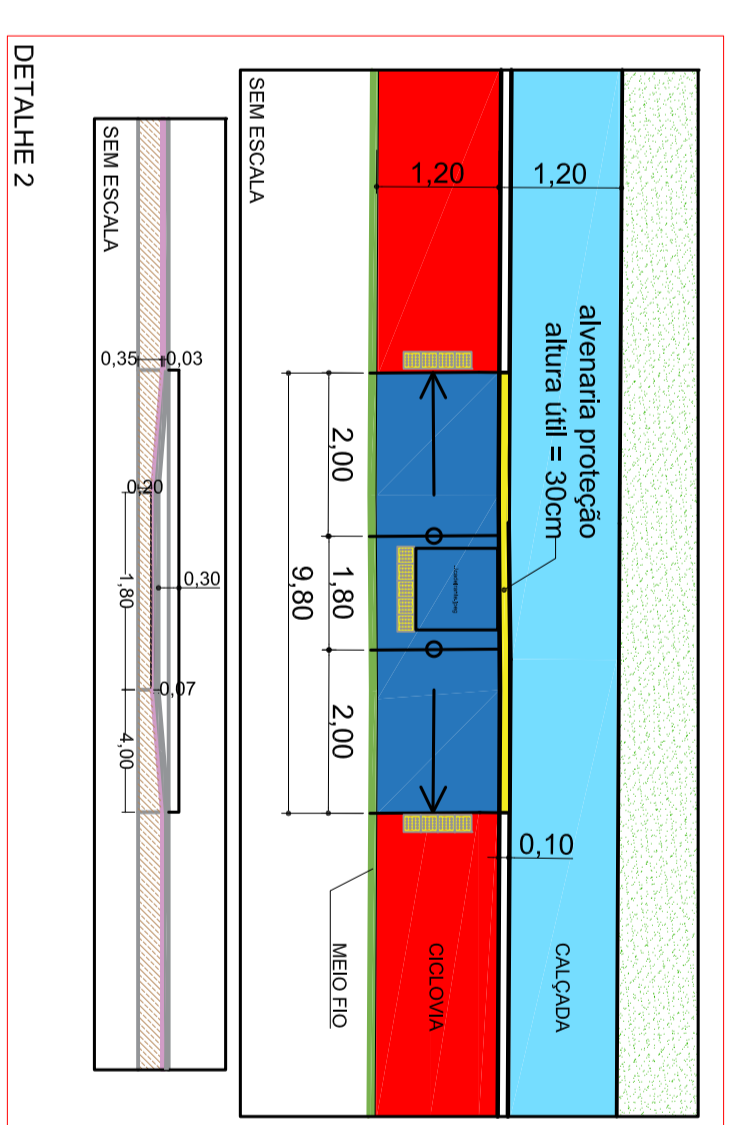

CICLOVIA E CALÇADAS

OBJETO: REQUALIFICAÇÃO DA AVENIDA DIEGO CAMMONA GARÇA
 EXECUÇÃO DA CICLOVIA E CALÇADAS
 LOCAL: AVENIDA DIEGO CAMMONA GARÇA

PREFEITURA MUNICIPAL DE TANABI - SP
 Engenharia: Rua Dr. Cunha Junior nº 242
 CEP: 16.700-000
 Caixa Postal: 17727-2000
 Telefone: (11) 3272-2000

ALEXANDRE SILVEIRA BERTOLINI
 PREFEITO MUNICIPAL DE TANABI

RODOVIAN RODRIGUES CAMARGO
 CREA Nº 56025/113-A



Prefeitura de Tanabi