





IMPLANTACIÓN

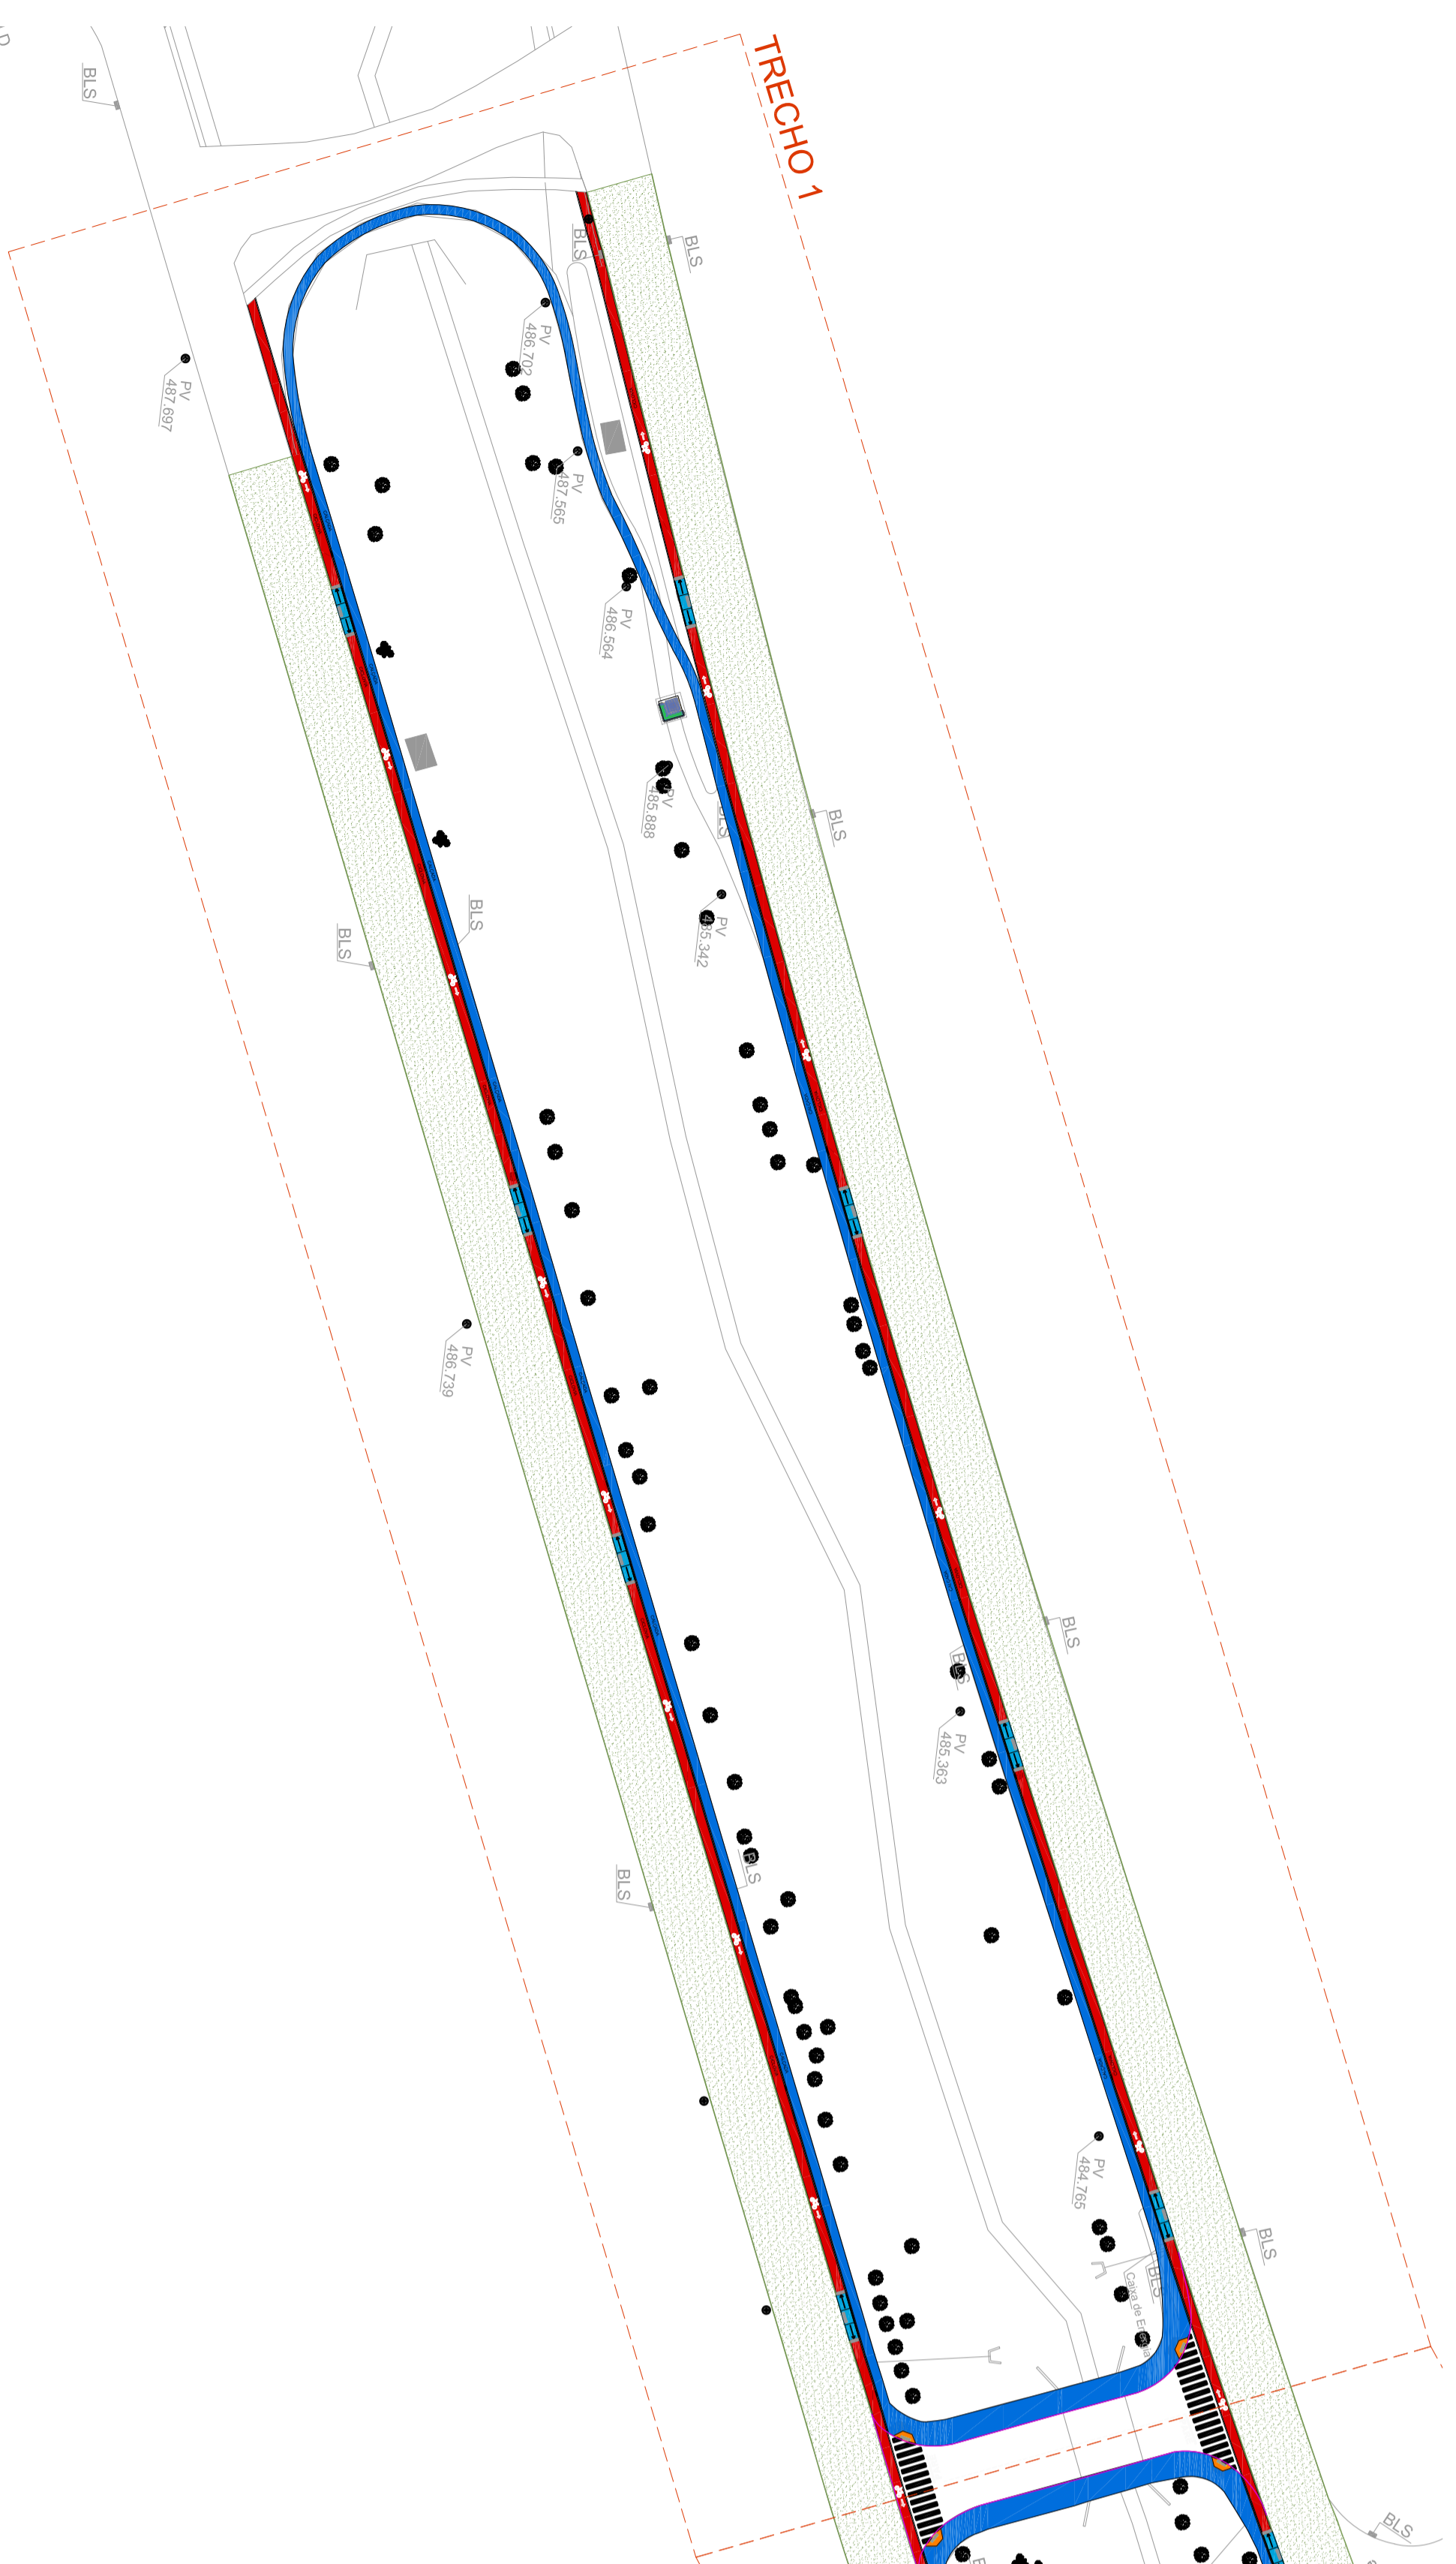

TRECHO 1

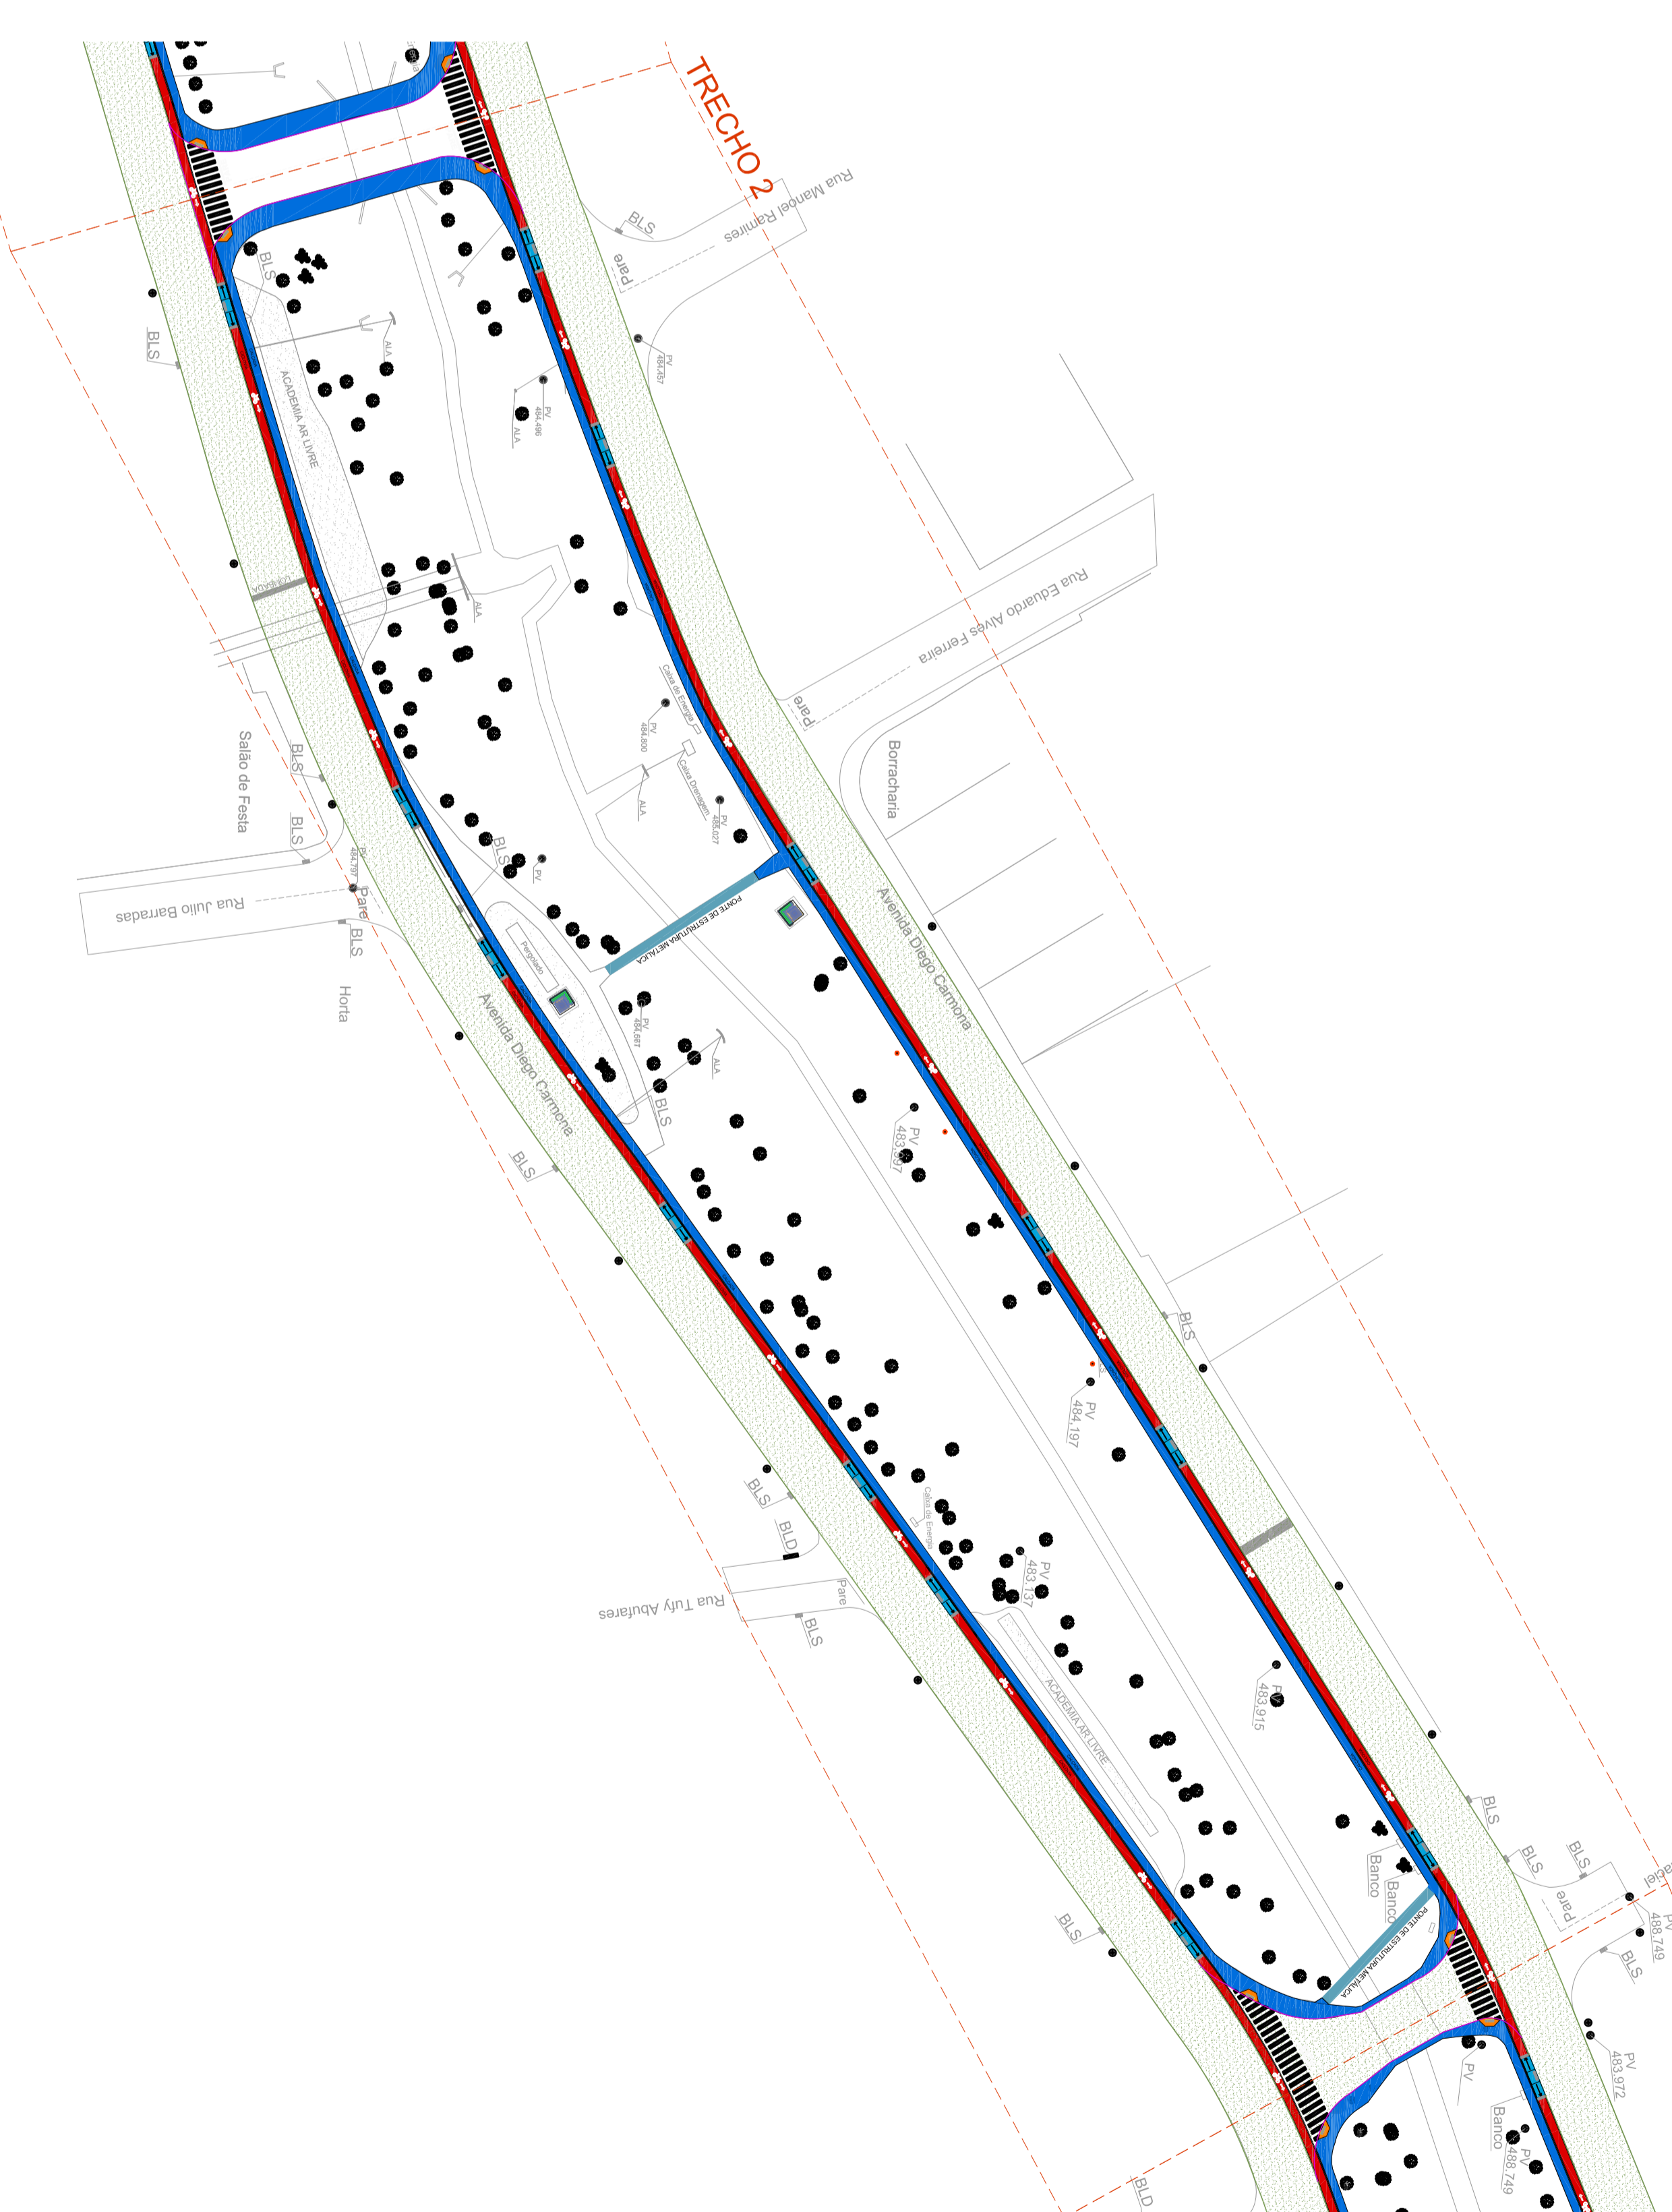

TRECHO 2

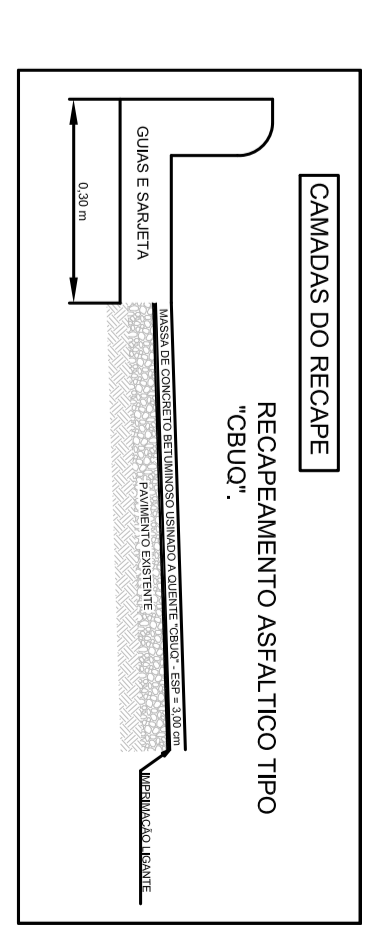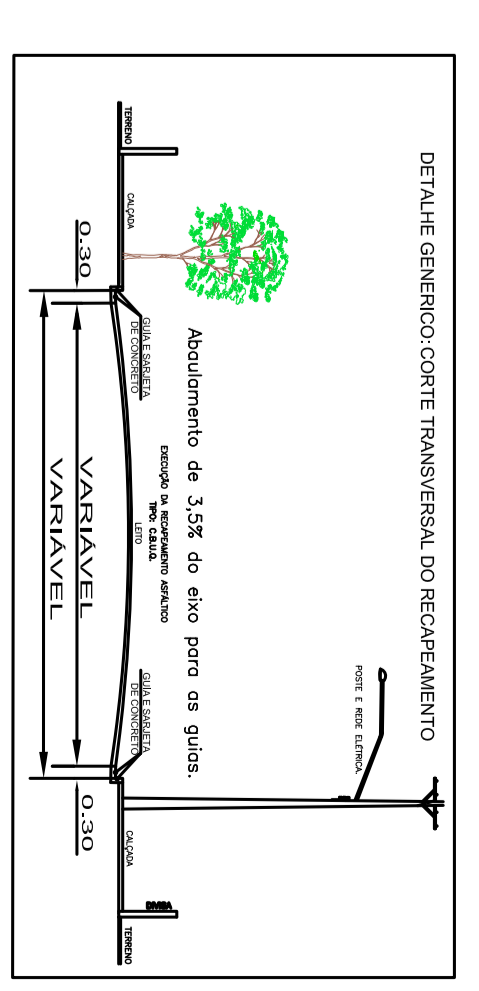


**RECAPAMENTO ASFALTICO**





