
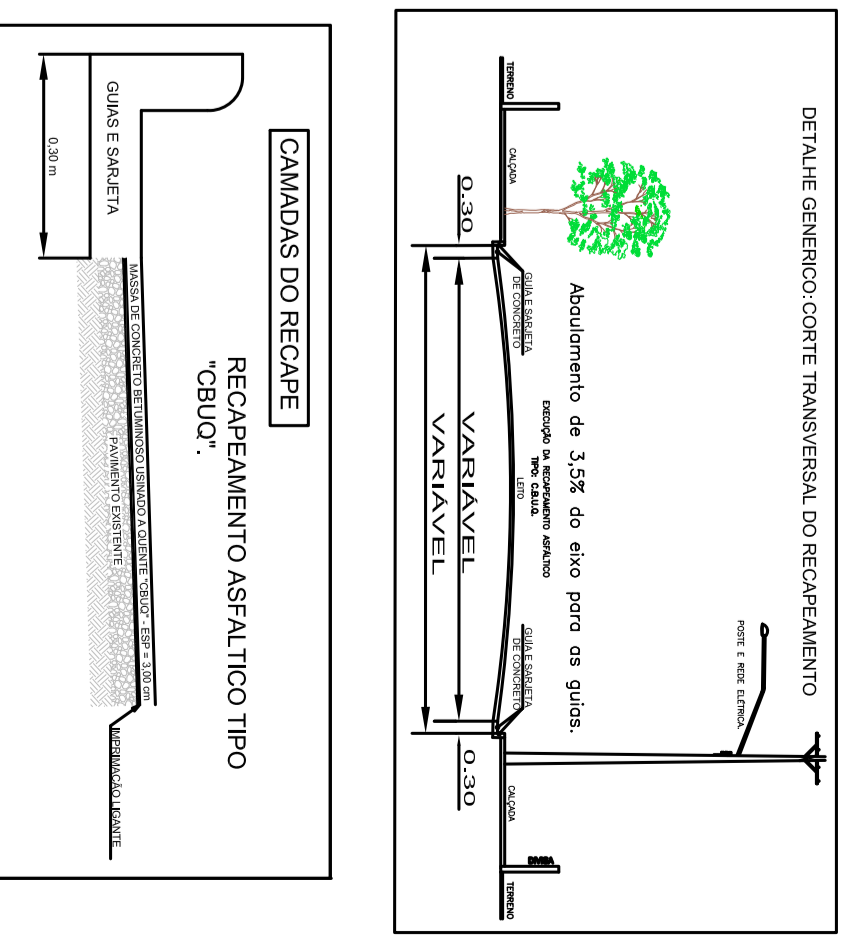
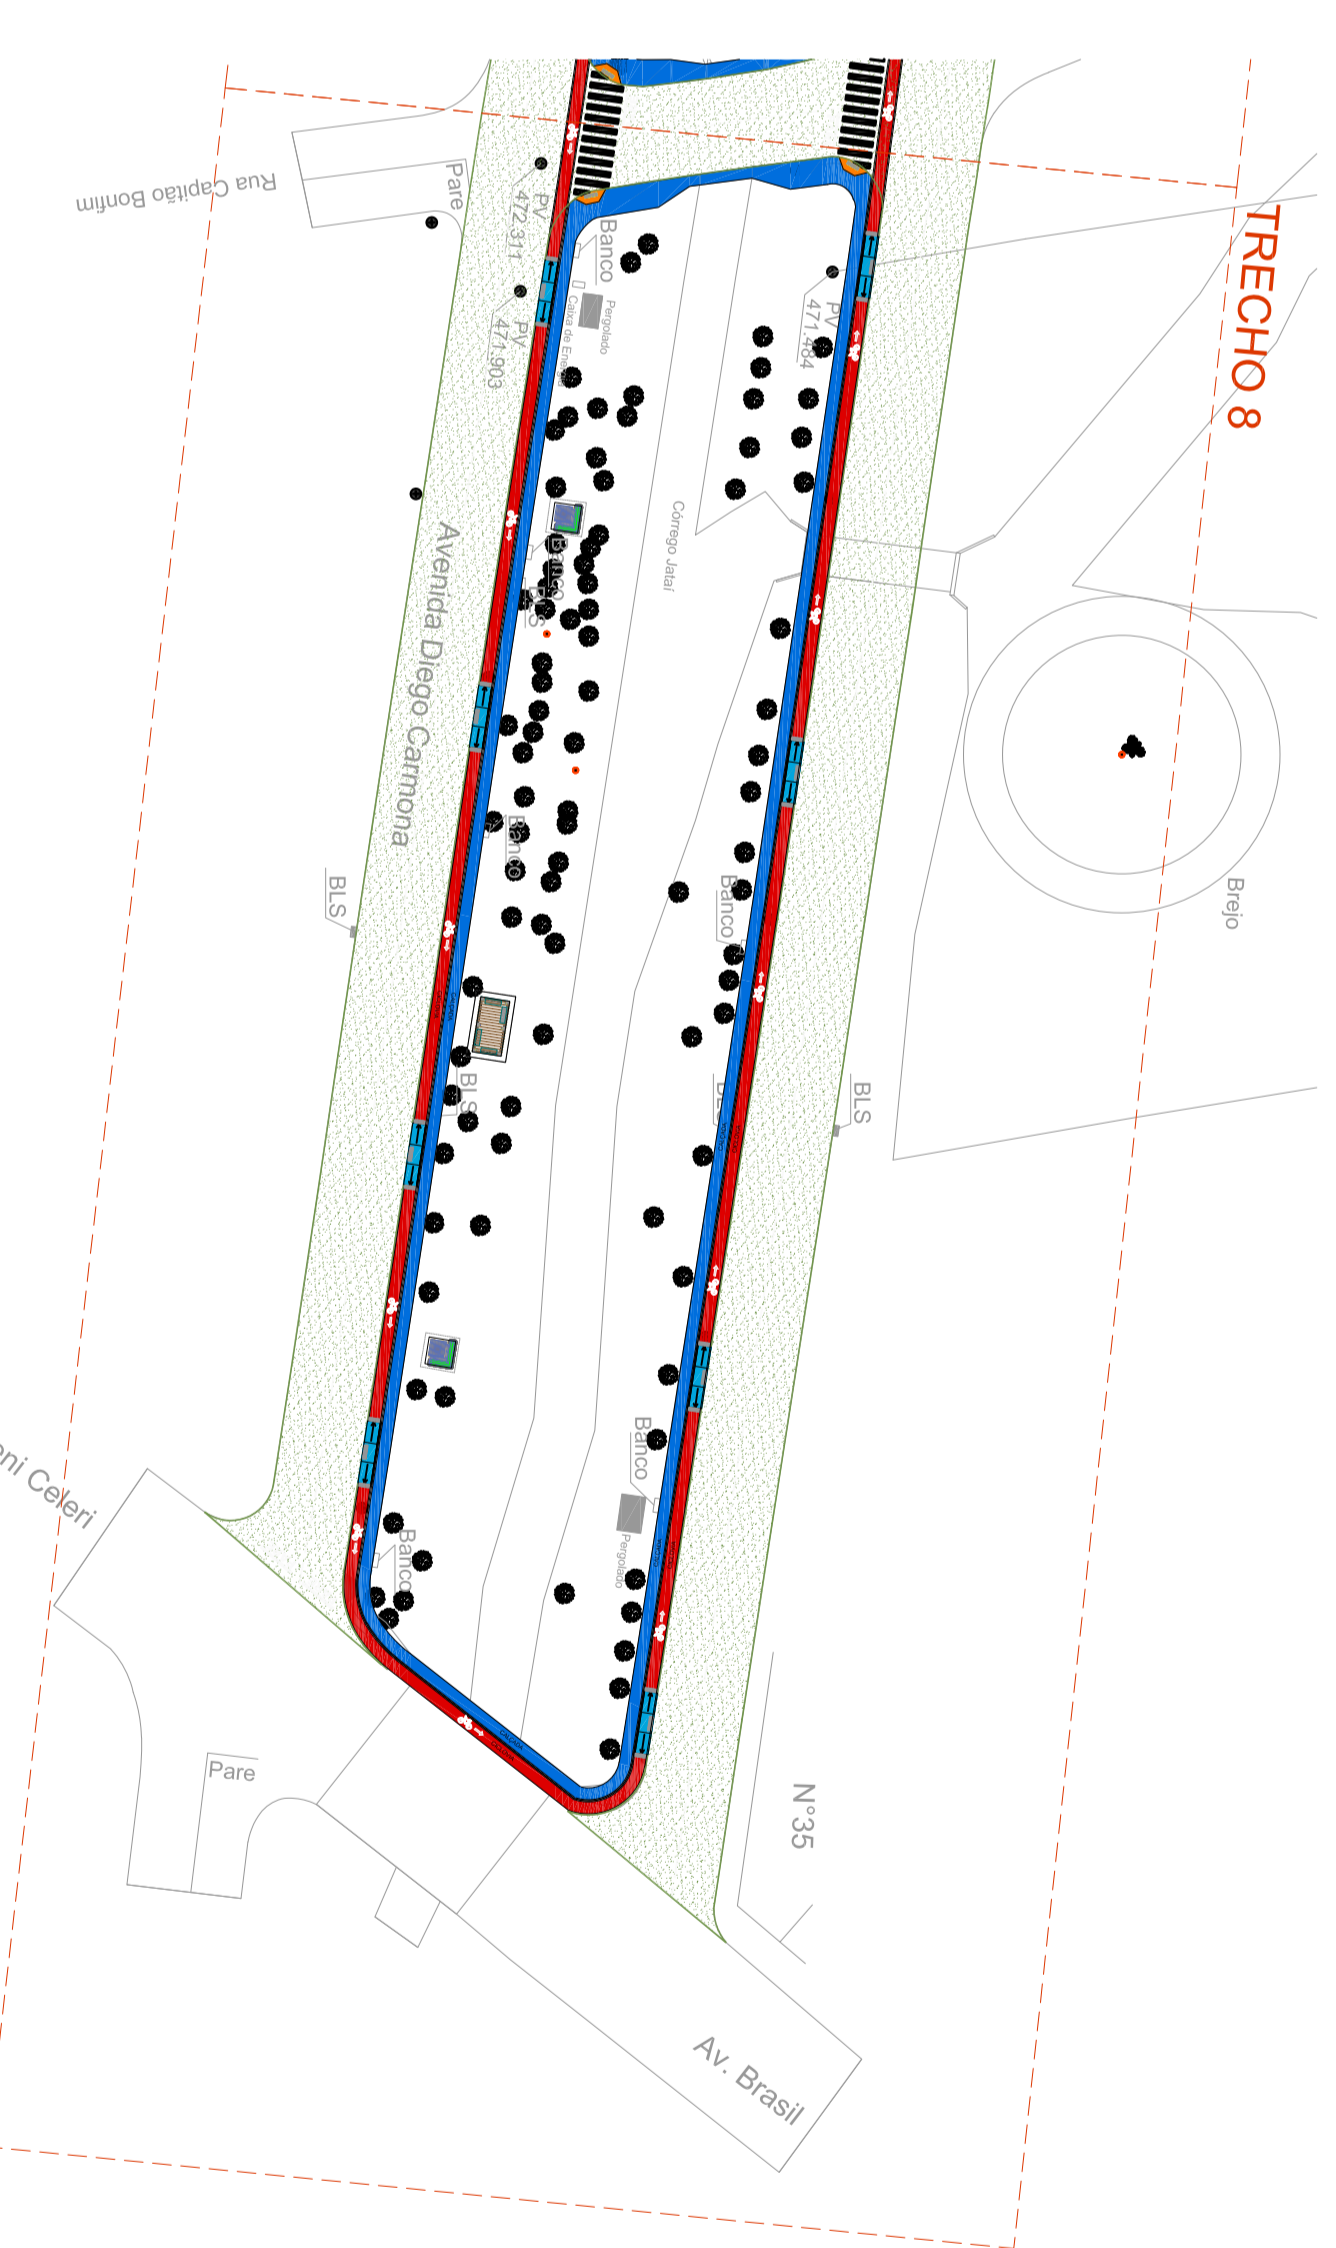


IMPLANTACAO

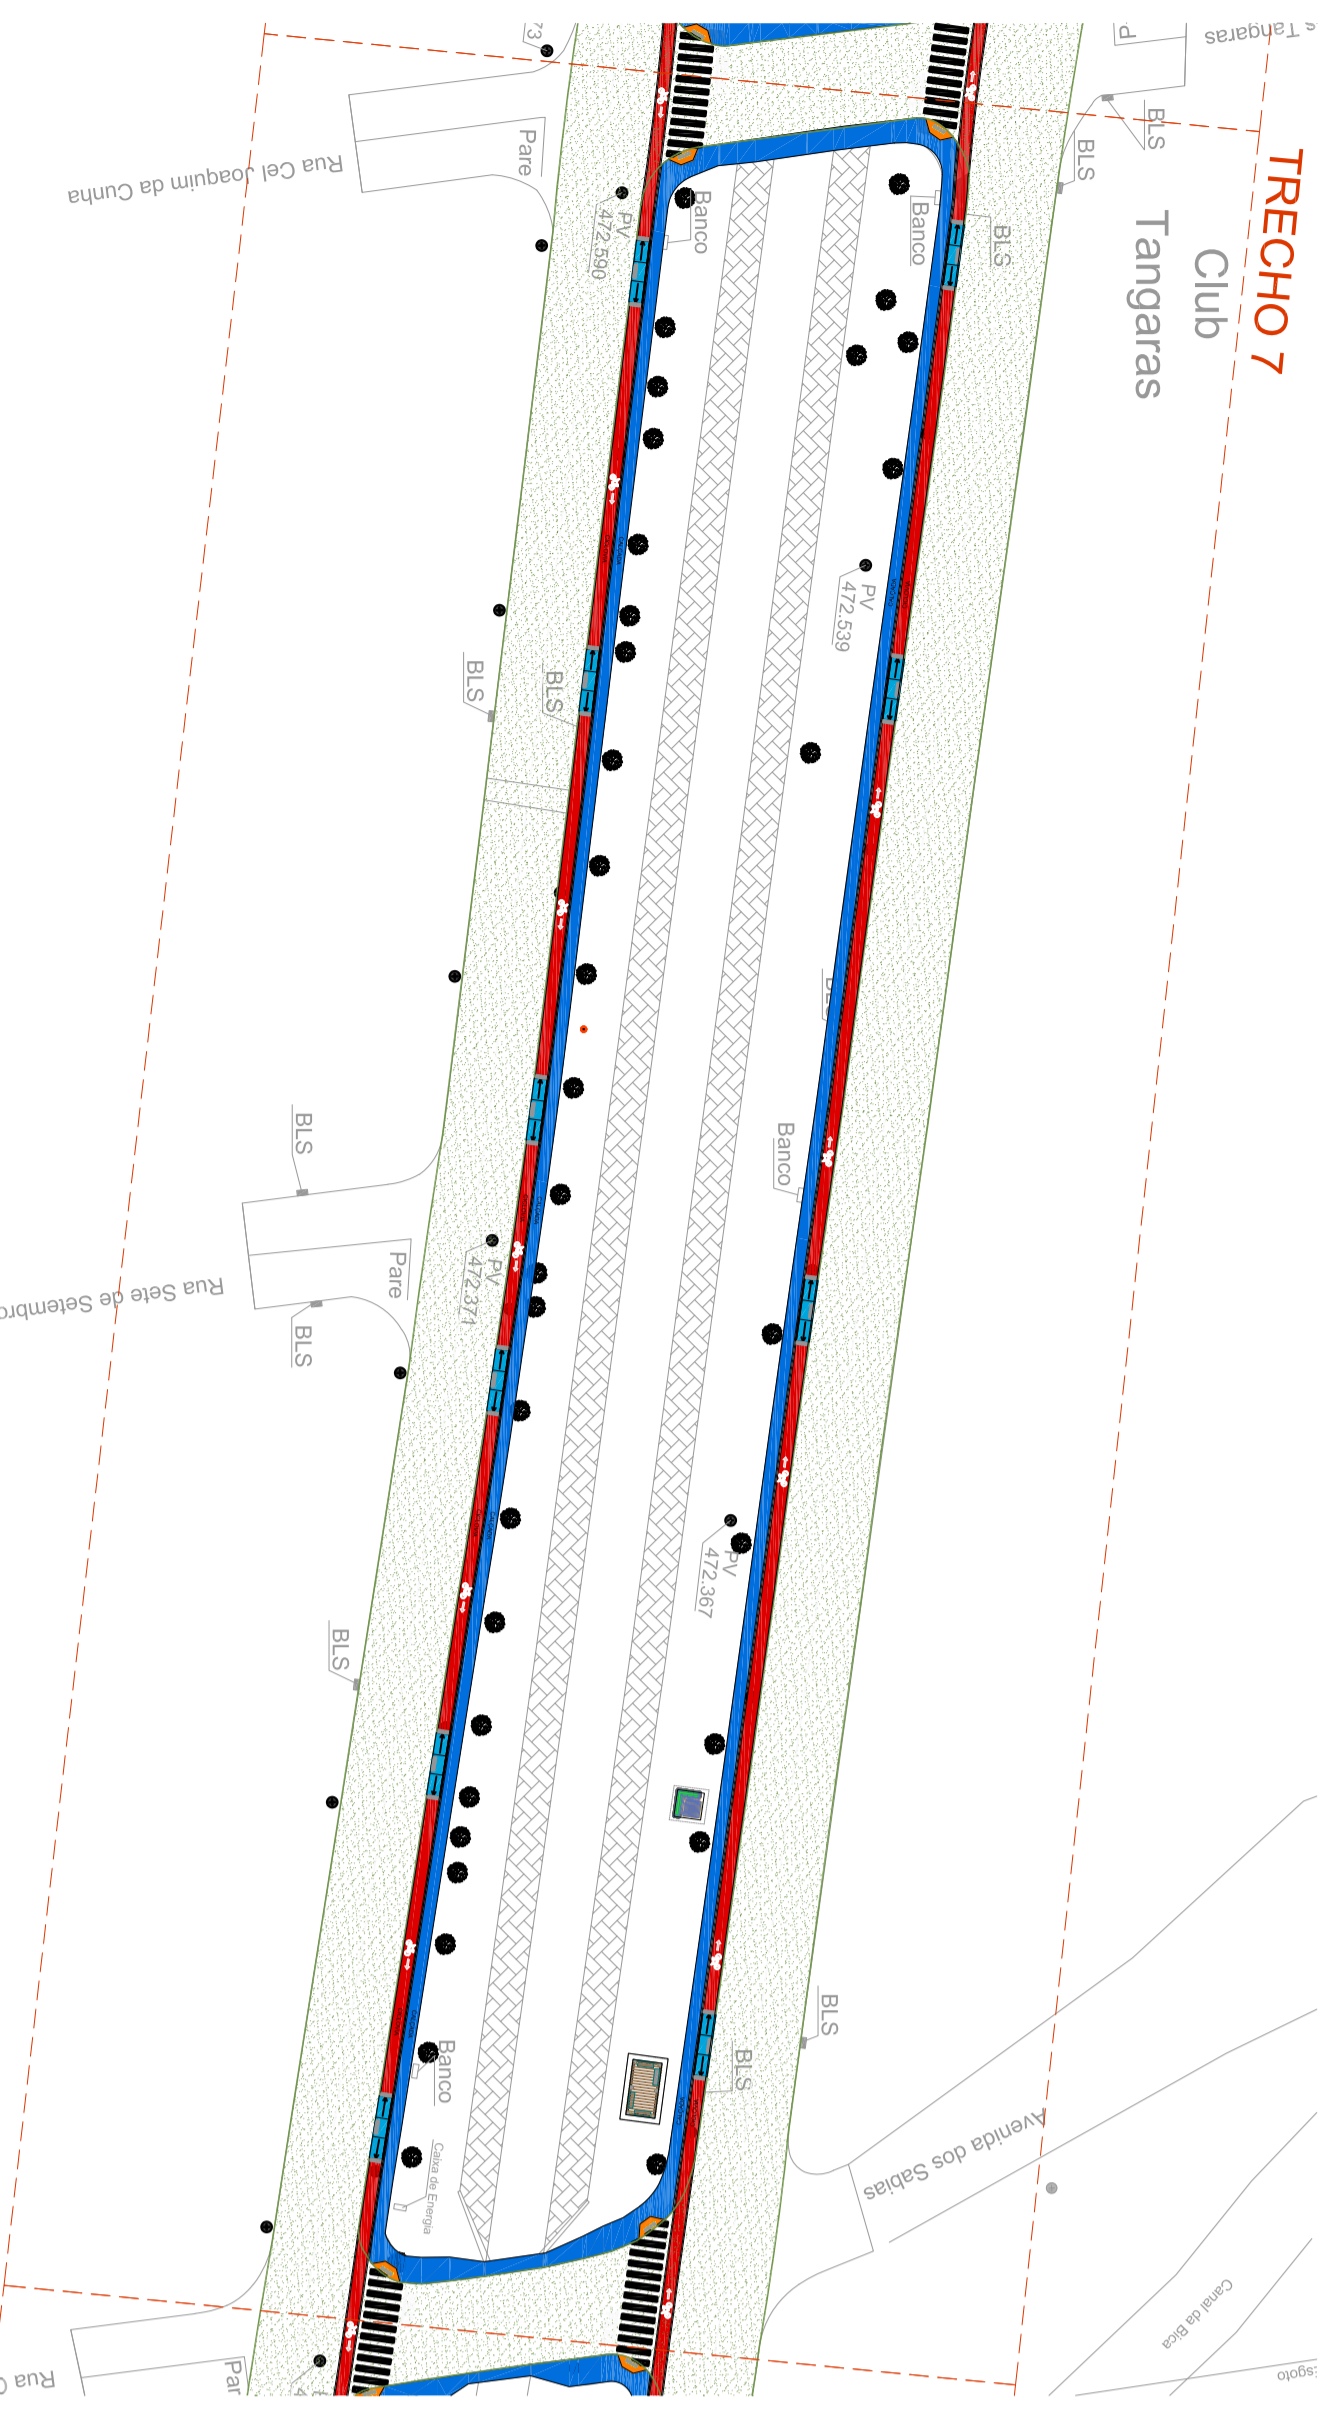


RECAPAMENTO ASFALTICO


PROPOSTA: RECAPAMENTO ASFALTICO

PROPOSTA: PREFEITURA MUNICIPAL DE TANABI - SP


--	---

<p><b>RECAPAMENTO ASFALTICO</b></p> <p>DETERMINAÇÃO DE 2022</p> <p>03/03</p>
--