



Alambrado H = 1,80m / Muro de Arrimo



Alambrado H = 1,80m / Muro de Arrimo

Alambrado H = 1,80m / Muro de Arrimo

PLANTA BAIXA - S/ESCALA

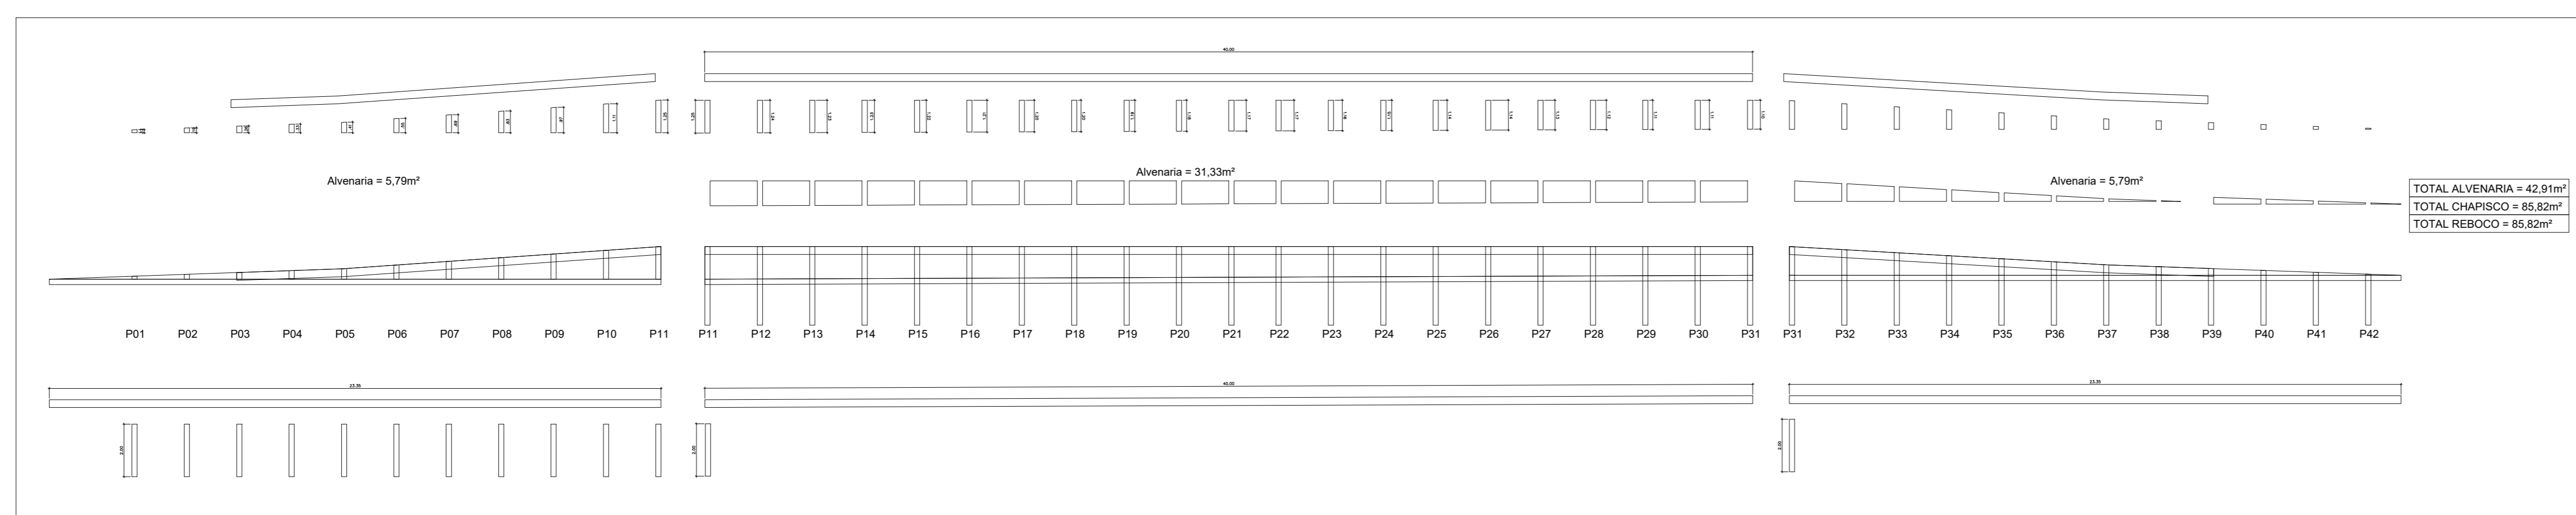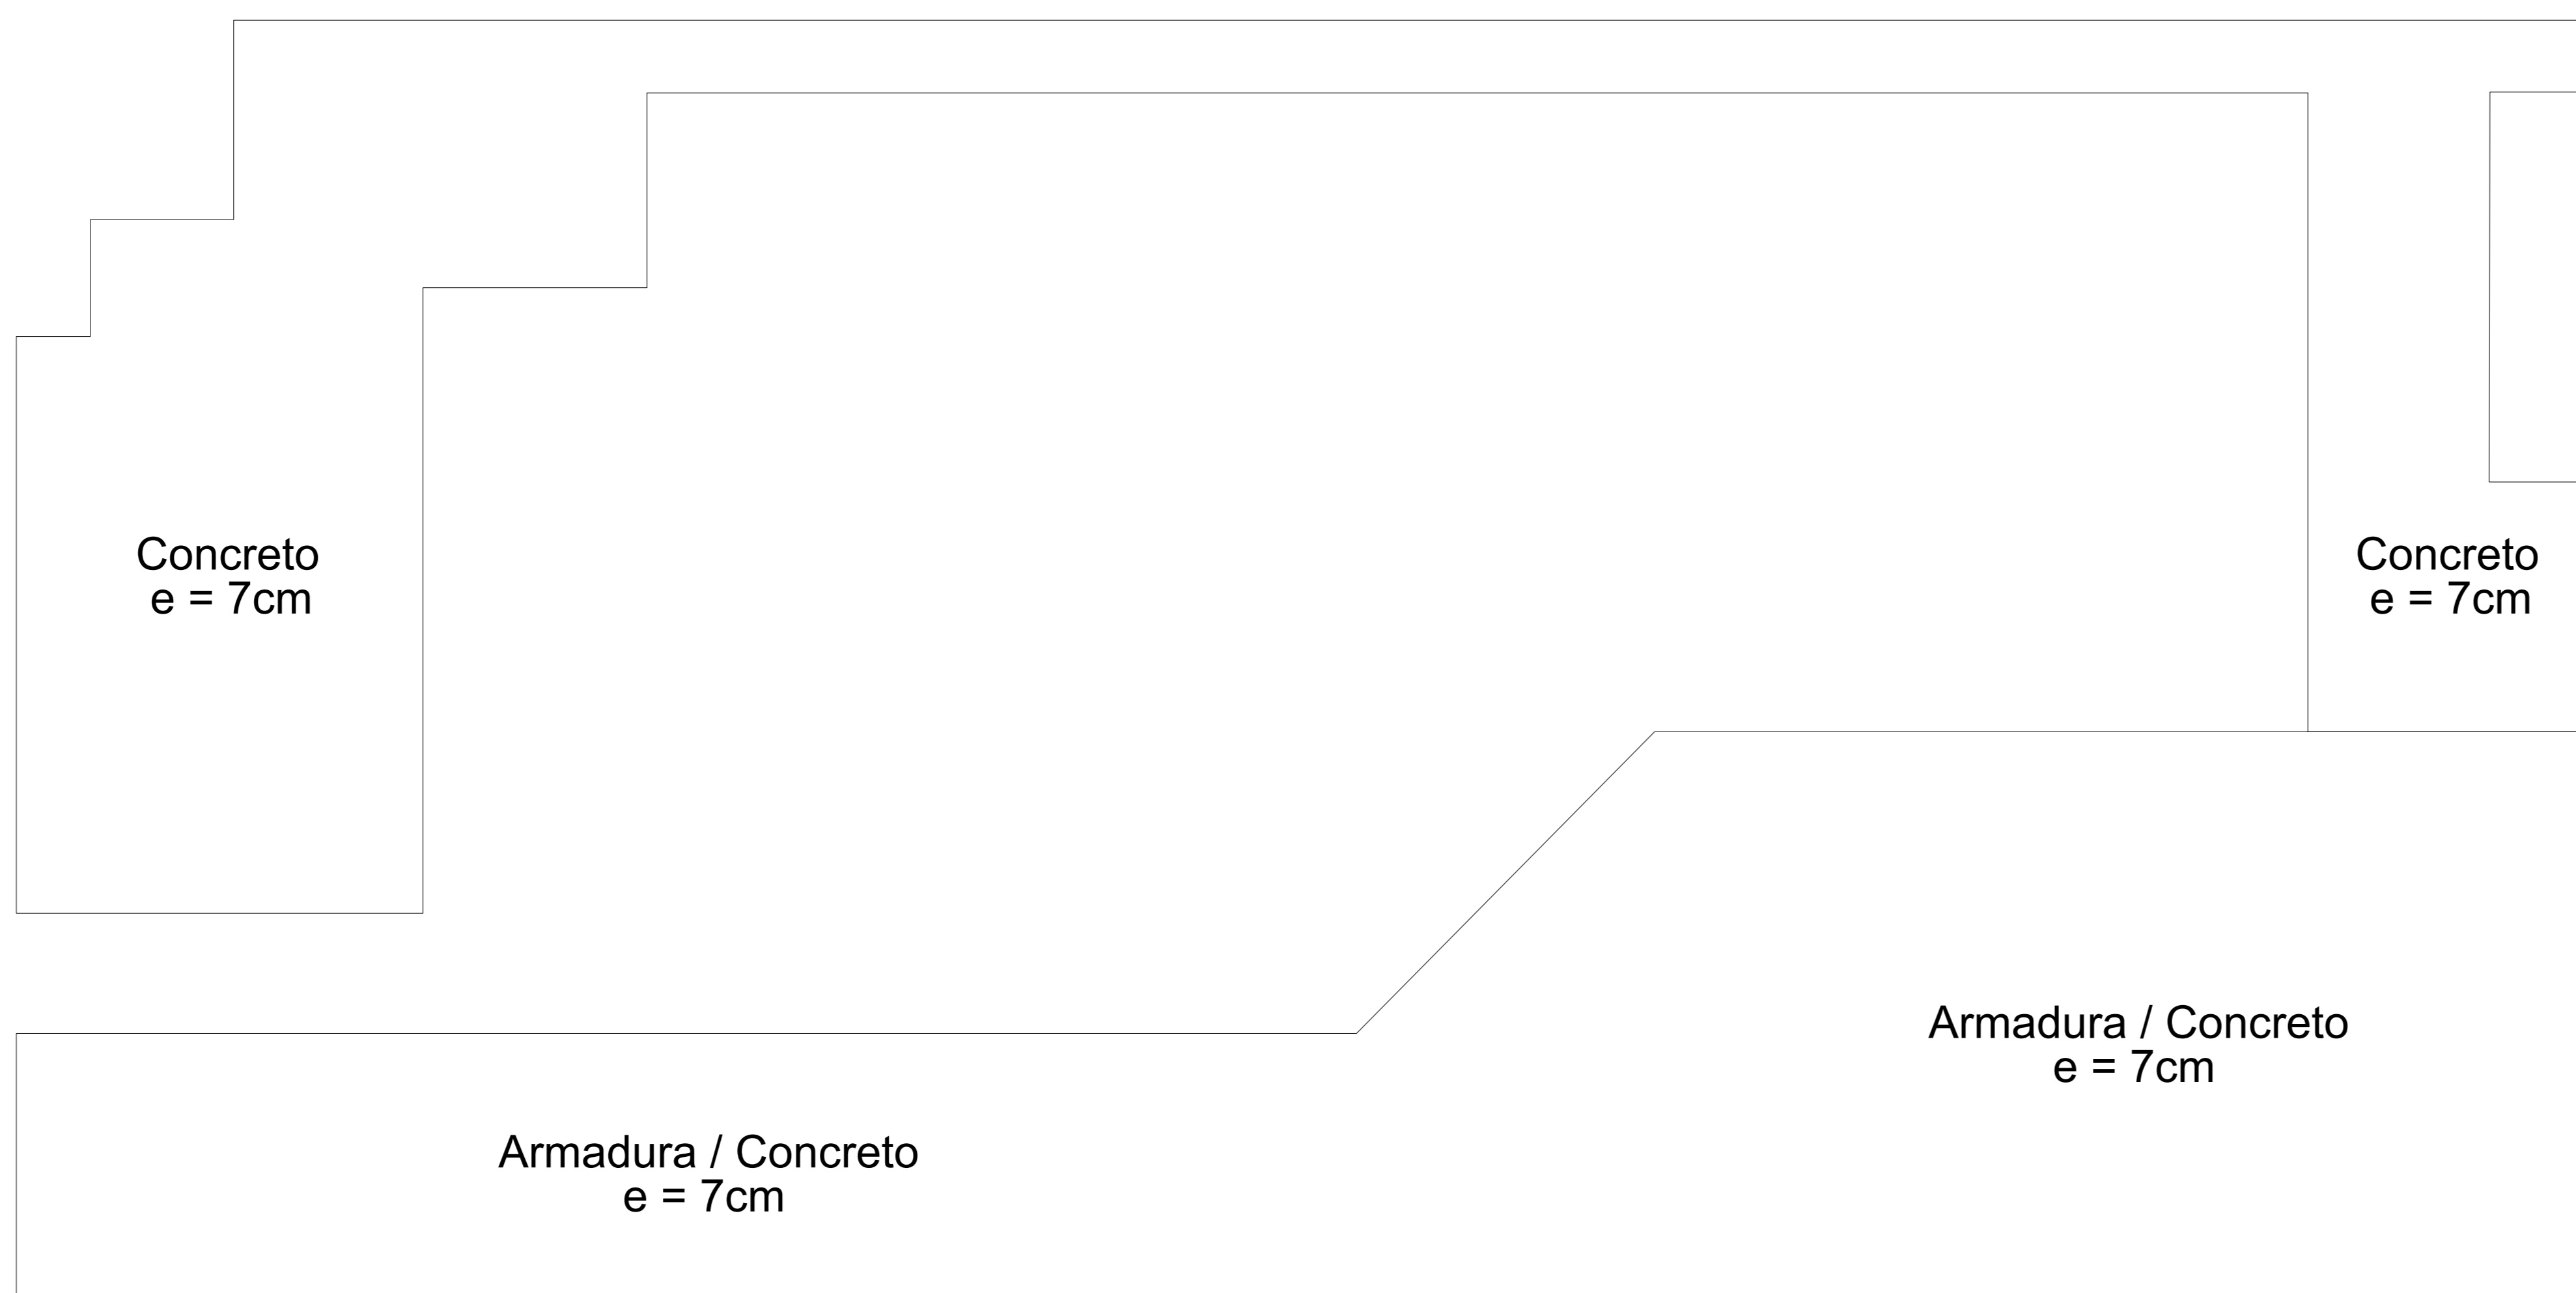

Muro de Arrimo - s/escala

PLANTA BAIXA

DATA: NOVEMBRO/2023
 FOLHA: 01/01

OBRA: Obras de construção do "Espaço Saúde"

LOCAL: RUA ALAGOAS - BAIRRO ECATÚ

PROPR: PREFEITURA MUNICIPAL DE TANABI.

SITUAÇÃO SEM ESCALA

VIDE PROJETO

ALEXANDRE SILVEIRA BERTOLINI
 Prefeito Municipal de Tanabi-SP

ÁREAS (M²)

VIDE TABELA ANEXA

FELIPE C. PELEGRINO
 ENGº CIVIL - CREA 5070179561

ART Nº:

Demais projetos originais enviados padrão CDHU