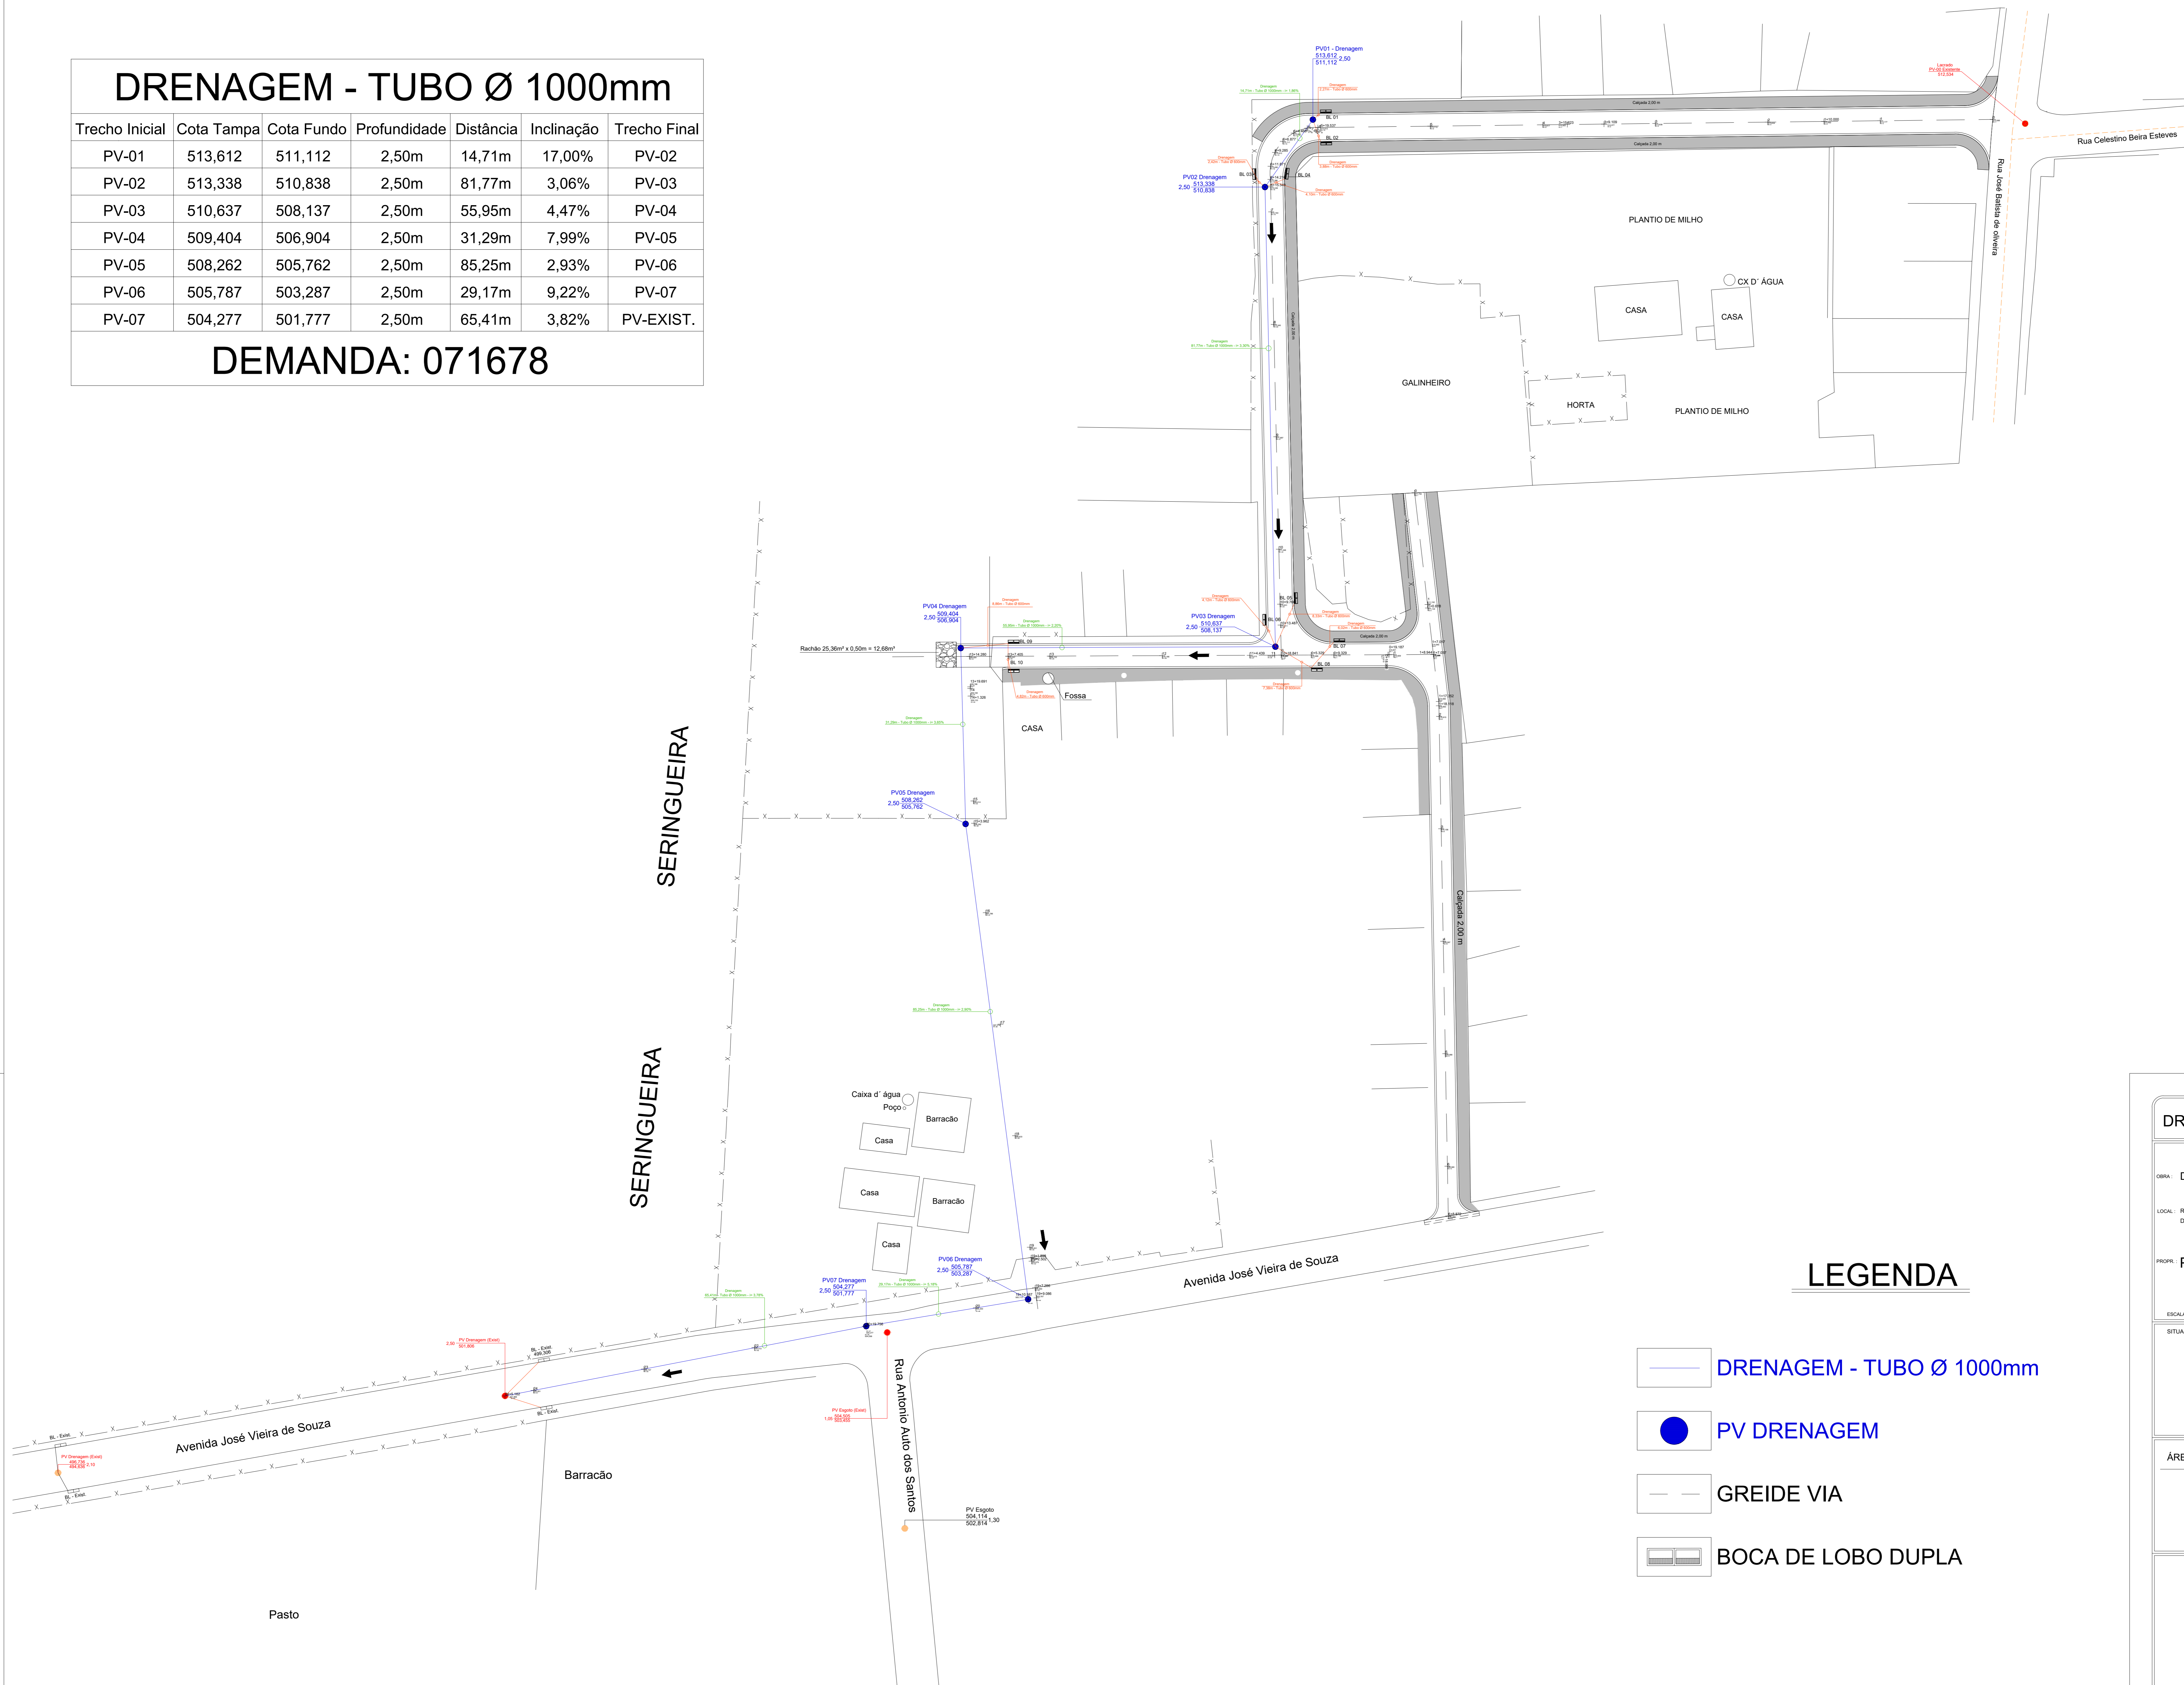


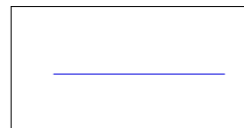
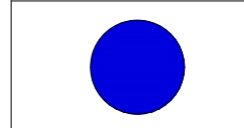

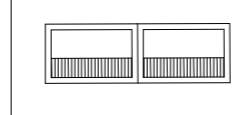
DRENAGEM - TUBO Ø 1000mm

Trecho Inicial	Cota Tamba	Cota Fundo	Profundidade	Distância	Inclinação	Trecho Final
PV-01	513,612	511,112	2,50m	14,71m	17,00%	PV-02
PV-02	513,338	510,838	2,50m	81,77m	3,06%	PV-03
PV-03	510,637	508,137	2,50m	55,95m	4,47%	PV-04
PV-04	509,404	506,904	2,50m	31,29m	7,99%	PV-05
PV-05	508,262	505,762	2,50m	85,25m	2,93%	PV-06
PV-06	505,787	503,287	2,50m	29,17m	9,22%	PV-07
PV-07	504,277	501,777	2,50m	65,41m	3,82%	PV-EXIST.

DEMANDA: 071678



LEGENDA

-  DRENAGEM - TUBO Ø 1000mm
-  PV DRENAGEM
-  GREIDE VIA
-  BOCA DE LOBO DUPLA

DRENAGEM - IMPLANTAÇÃO

OBRA: DRENAGEM

LOCAL: RUA CELESTINO BEIRA ESTEVES - TRECHO 01/02, RICARDO PERPETUO NOGUEIRA GONZALEZ, DIVINA RIBEIRO DIVINA ANJOS DOS SANTOS - TRECHO 01/02 E AVENIDA JOSÉ VIEIRA DE SOUZA.

PROJETO: PREFEITURA MUNICIPAL DE TANABI.

ESCALAS: 1:5000 (1:2500)

SITUAÇÃO SEM ESCALA

VIDE PROJETO

ÁREAS (M²)

VIDE TABELA ANEXA

ALEXANDRE SILVEIRA BERTOLINI
Prefeito Municipal de Tanabi-SP

FELIPE C. PELEGRINO
ENGRº CIVIL - CREA 5070175581

ART. Nº: