
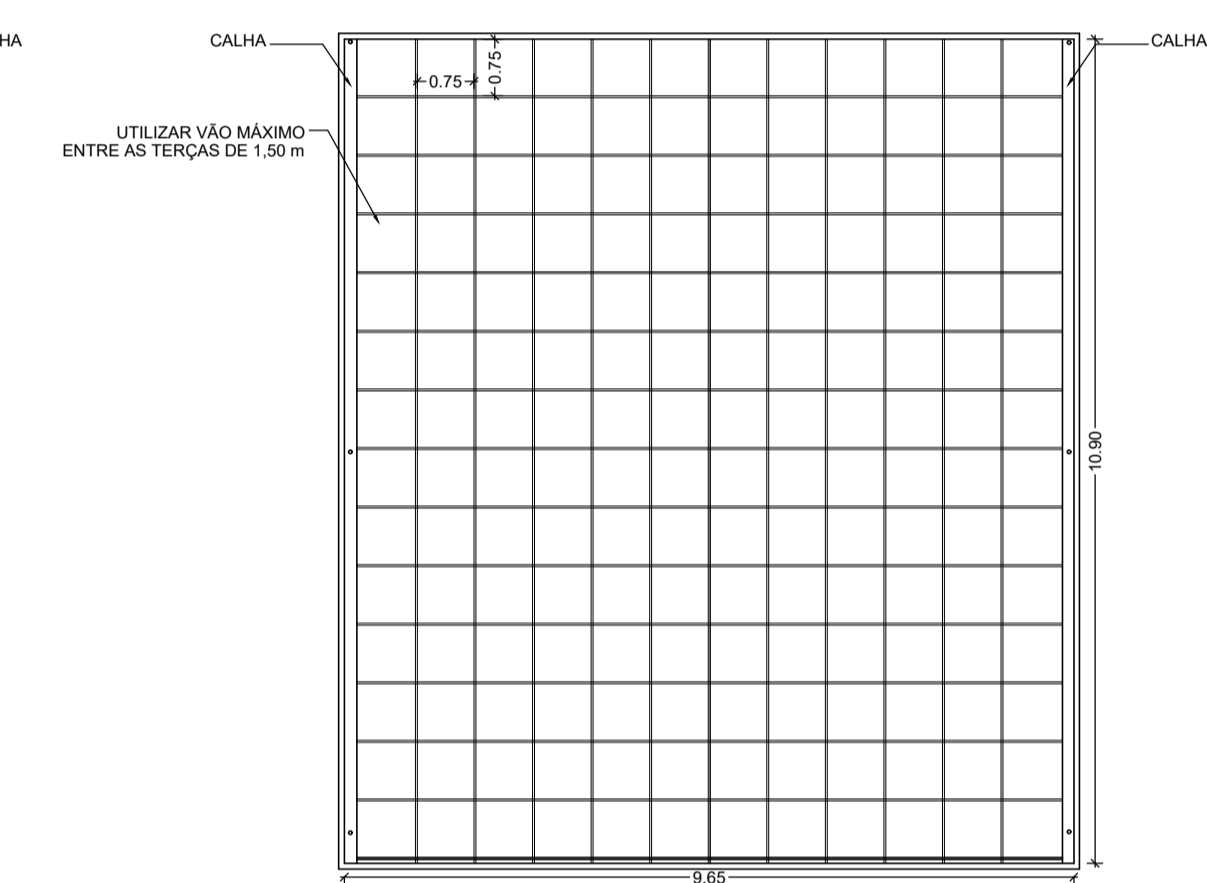
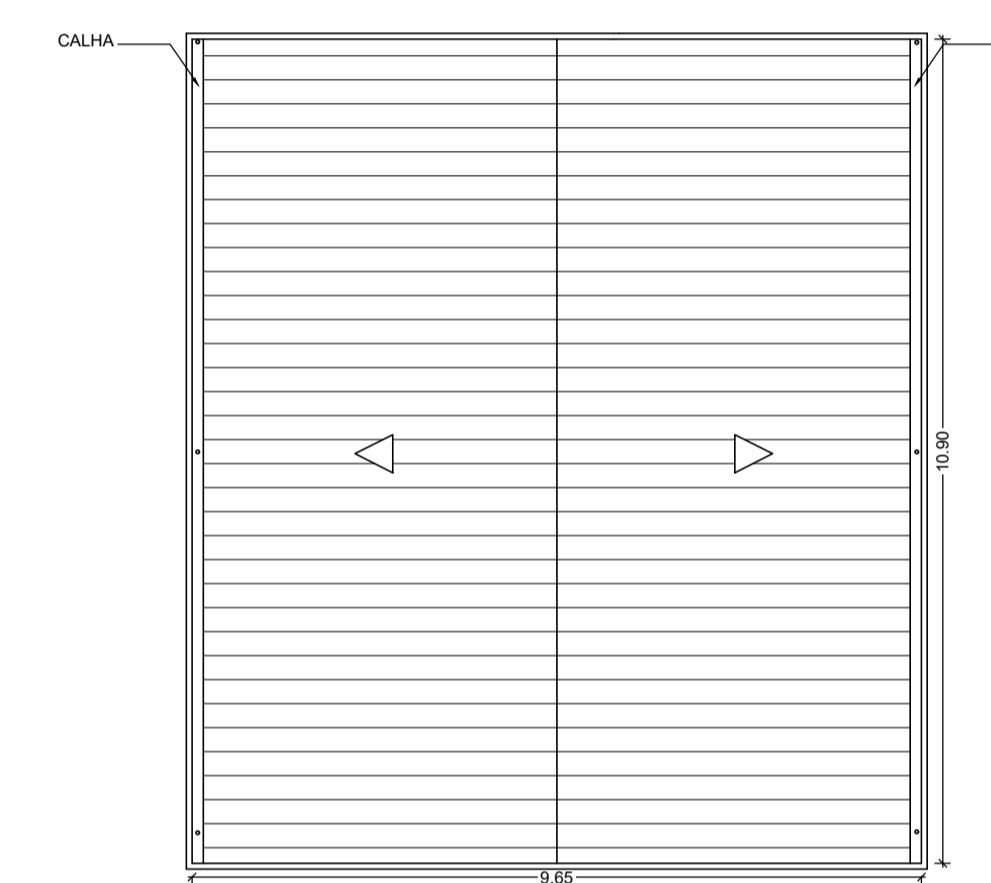
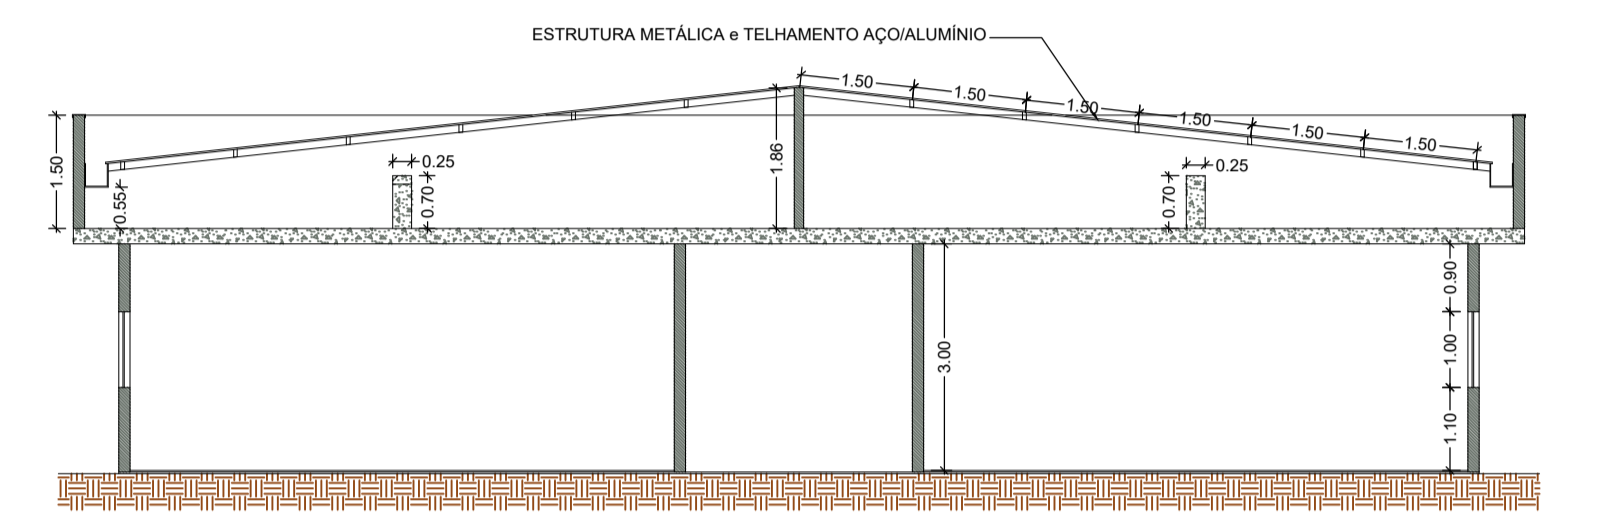
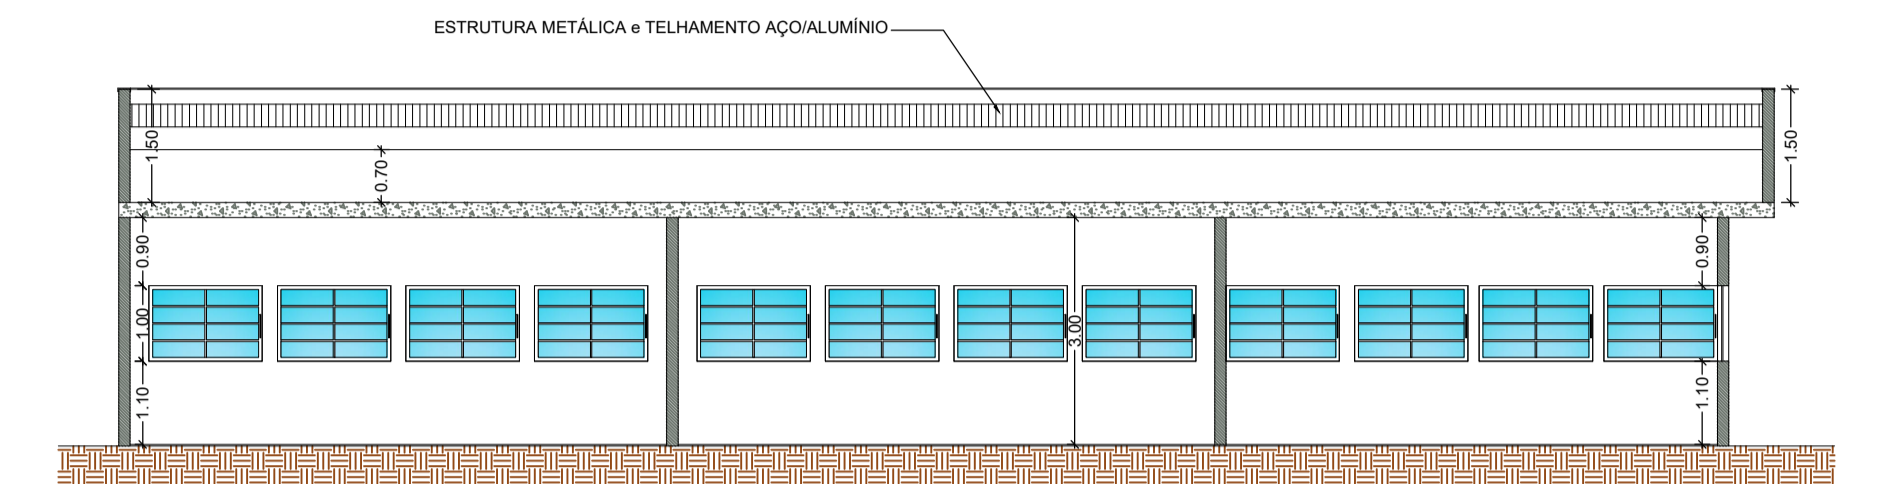


RUA MAURICIO LIMA BASSO

RUA FRANCISCO LOPES

RUA ANTONIO RODRIGUES DOS SANTOS nº 71

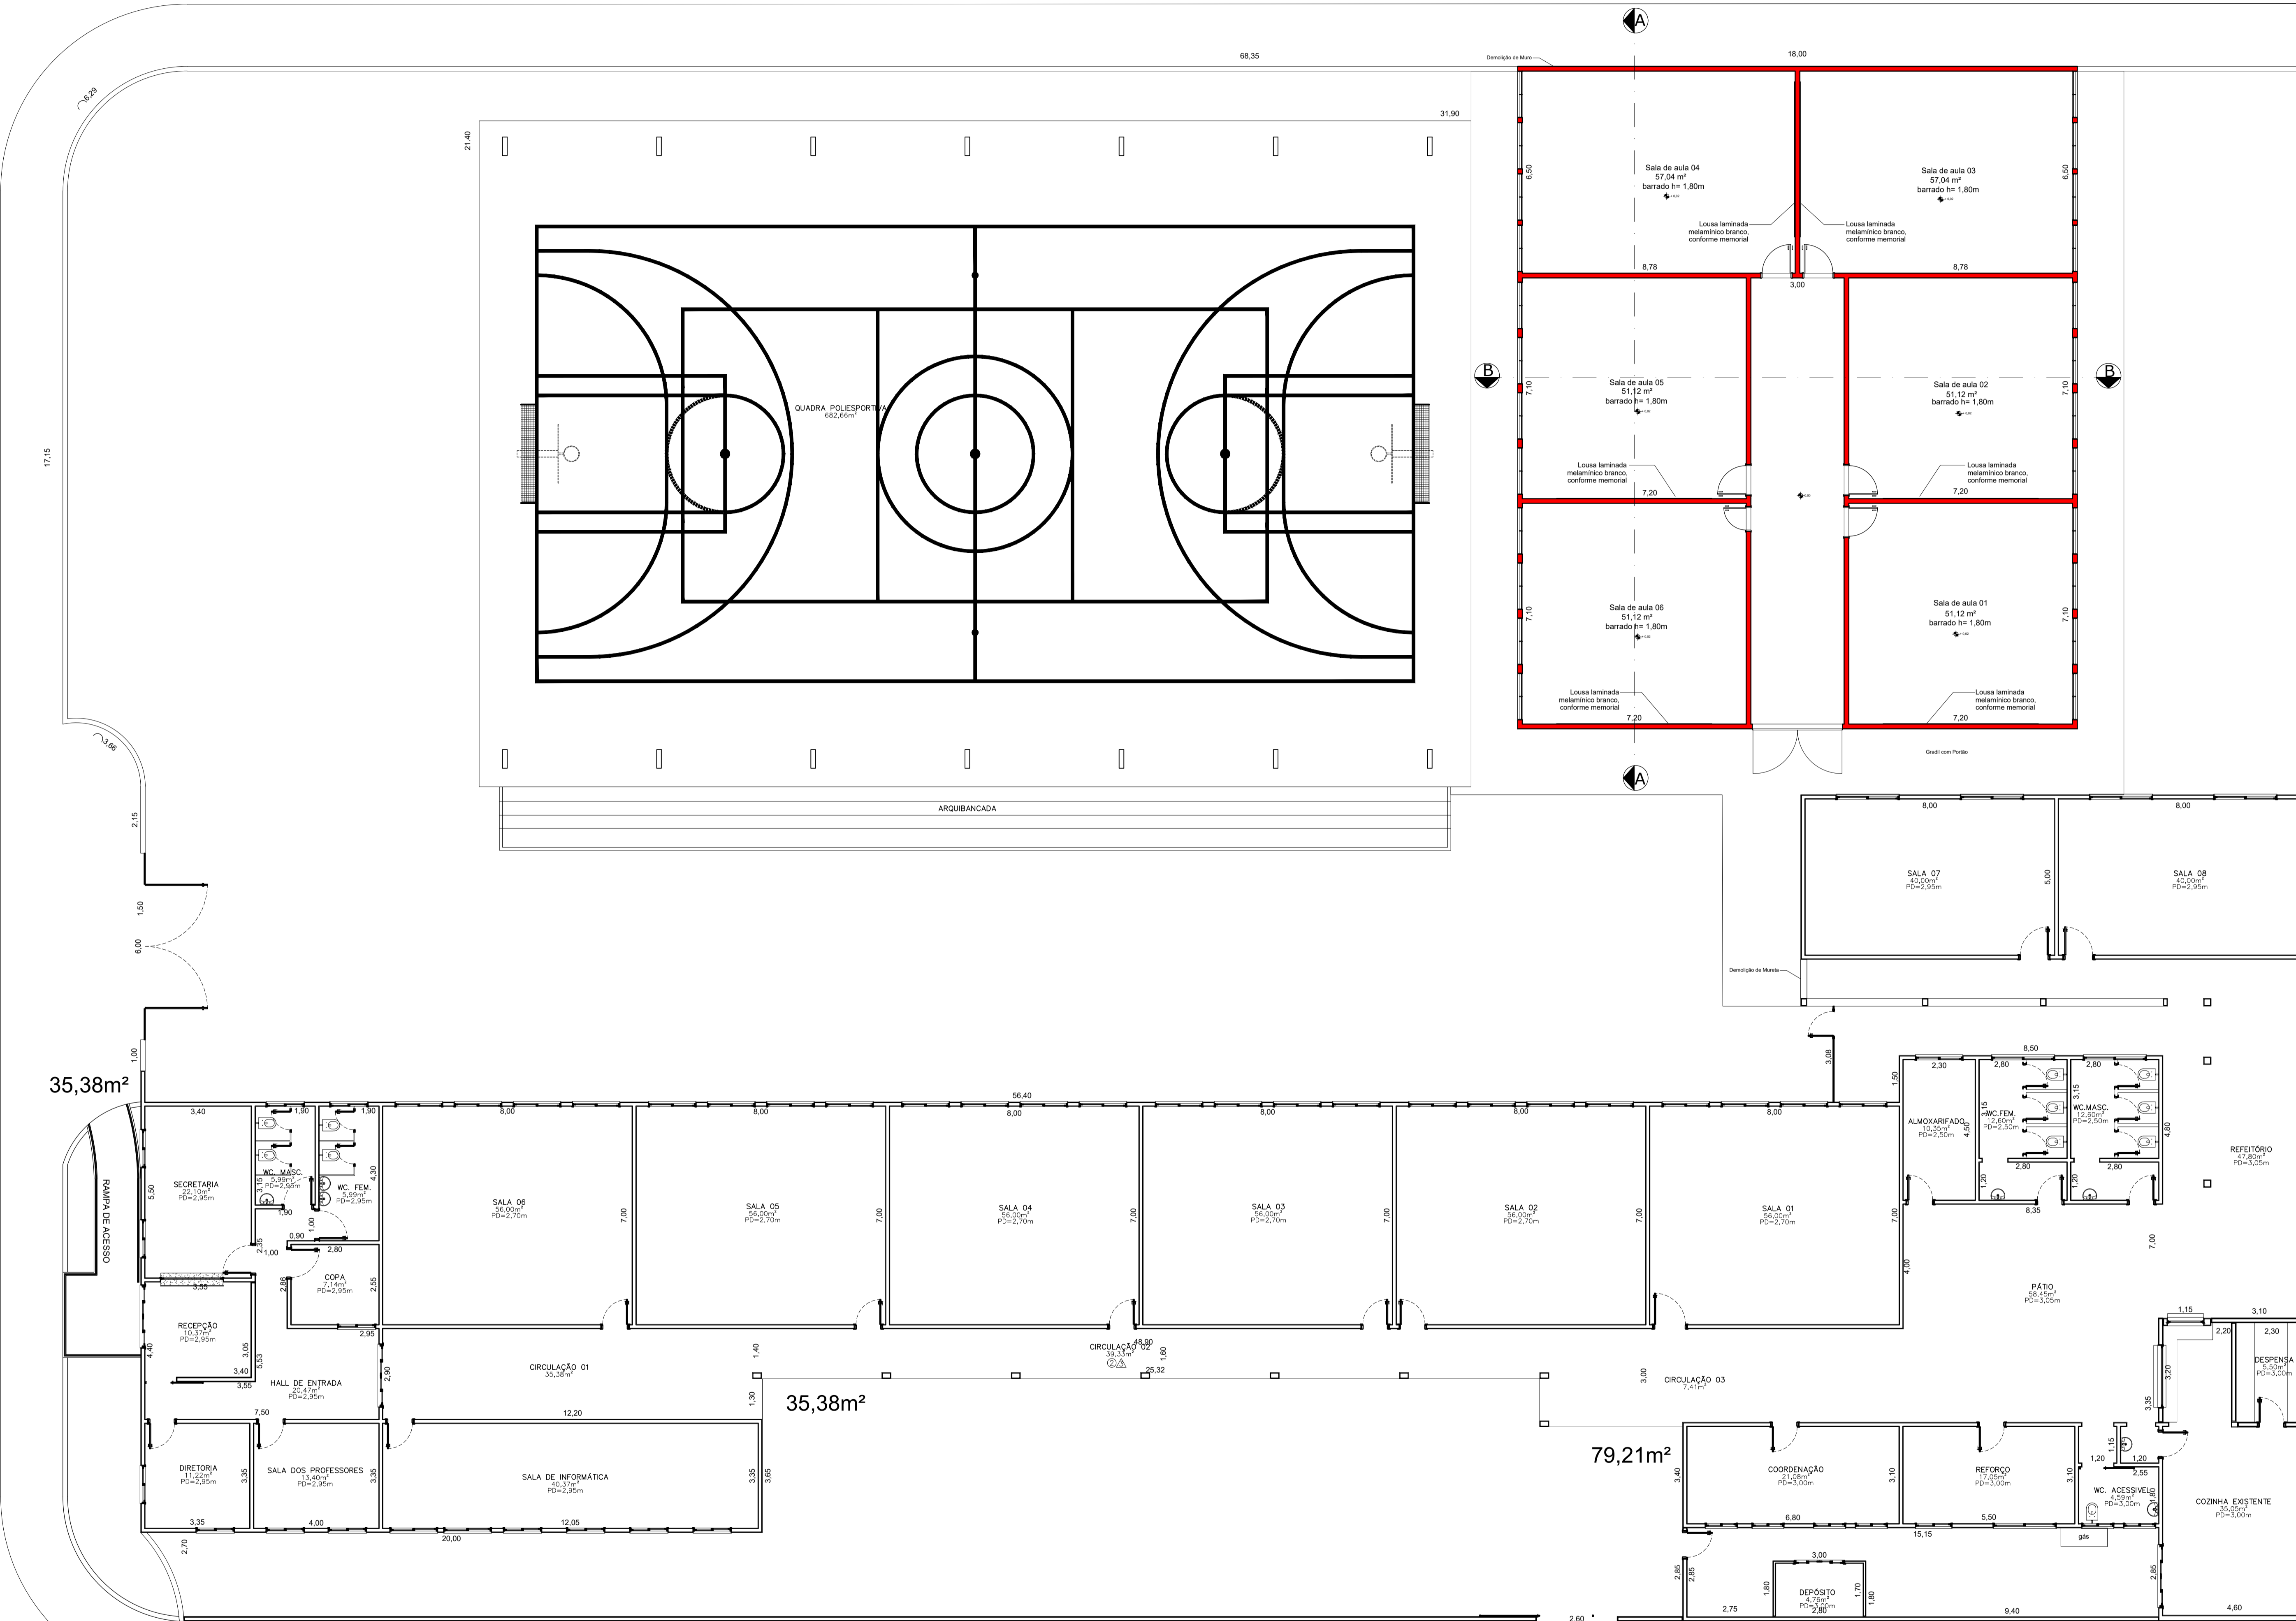

PLANTA BAIXA: CONDIÇÃO PROJETADA
ESC. 1:100

ARQUITETÔNICO		DATA: SETEMBRO / 2024
		FOLHA ÚNICA
TÍTULO: REFORMA E AMPLIAÇÃO NA E.M. ALEXANDRE KANEBLEY MELOTTI		
OPERA: REFORMA E CONSTRUÇÃO DE SALAS		
LOCAL: Rua Antonio Rodrigues dos Santos, nº71 - Tanabi-SP		
PROPRIETÁRIO: PREFEITURA MUNICIPAL DE TANABI.		
ESCALAS 1:3000 / 1:100		SITUAÇÃO SEM ESCALA
		ALEXANDRE SILVEIRA BERTOLINI Prefeito do Município de Tanabi-SP
ÁREAS (M²)		
EXISTENTE:	1.730,53 m²	
A CONSTRUIR:	383,40 m²	
ÁREA TOTAL EDIFICADA:	2.113,93 m²	
HENRIQUE DIMAS S. M. MIZIARA ARQUITETO E URBANISTA - CAU ABR202-8		