
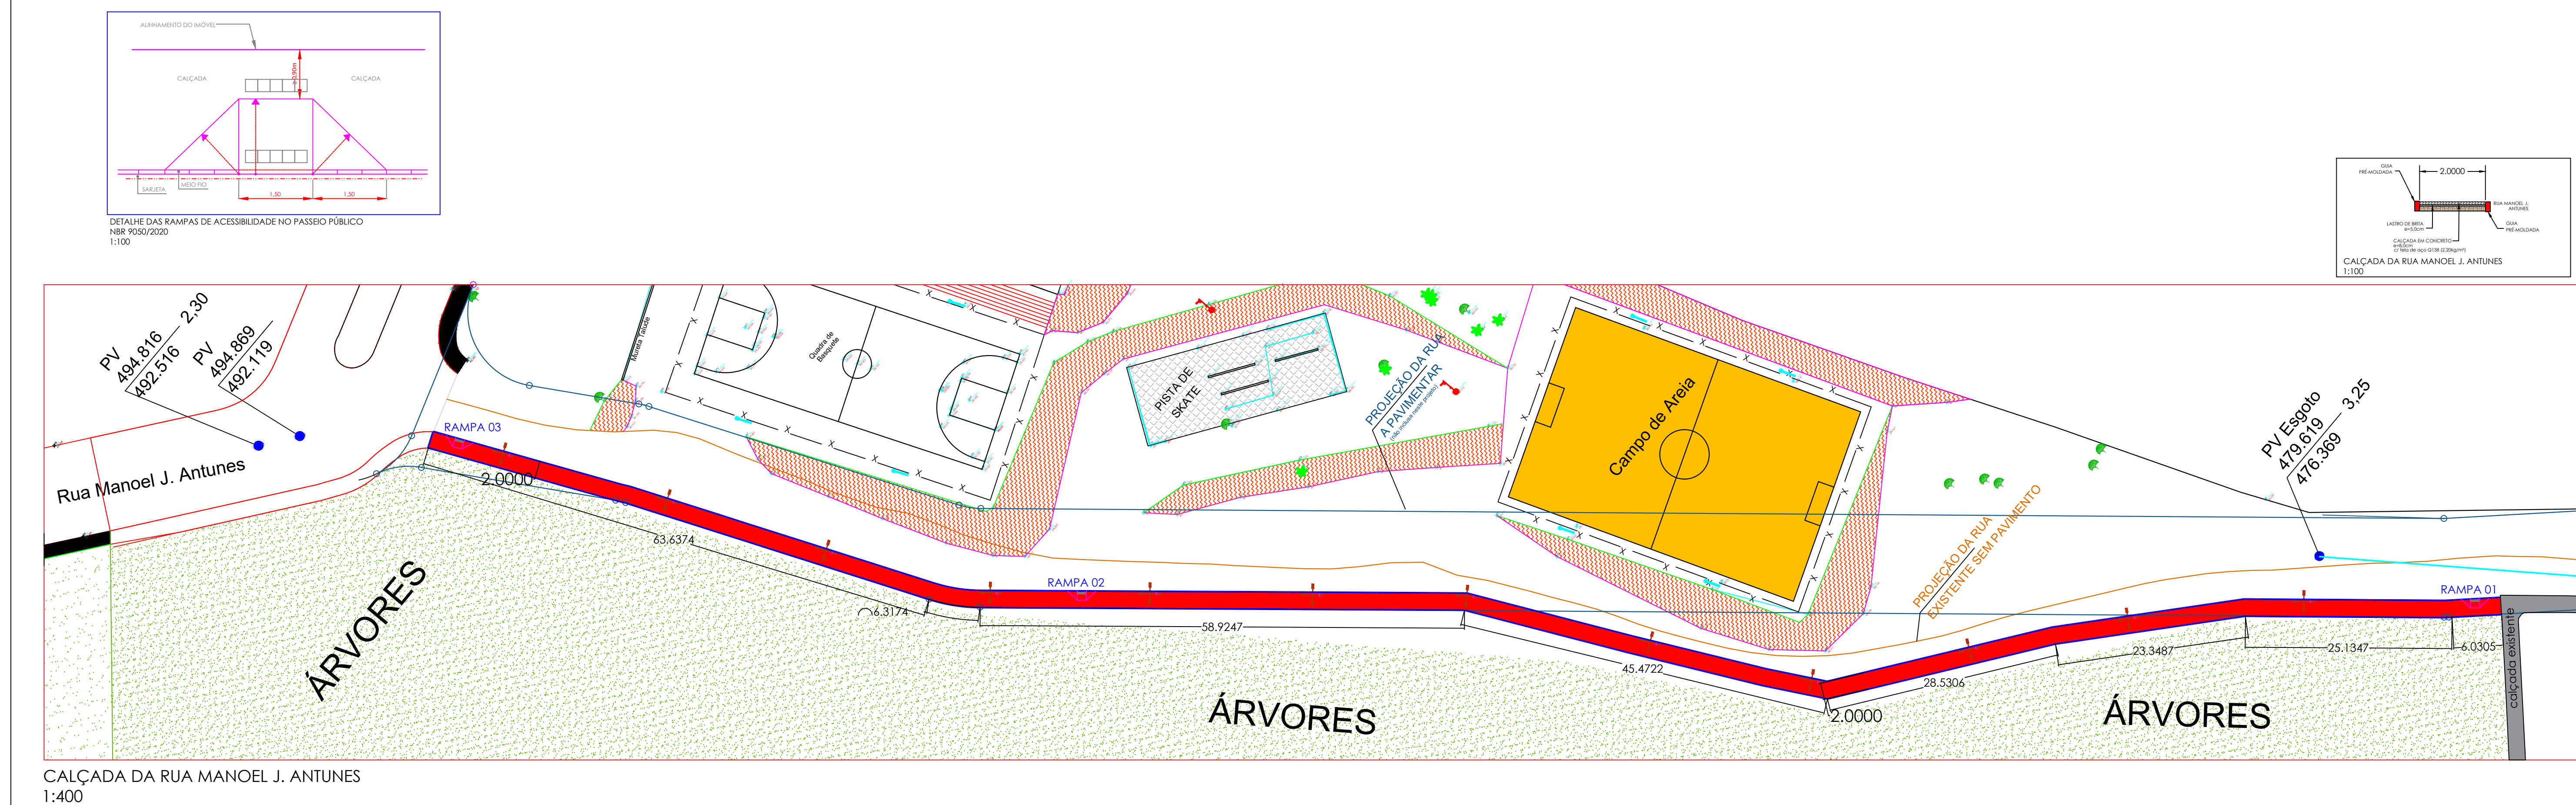


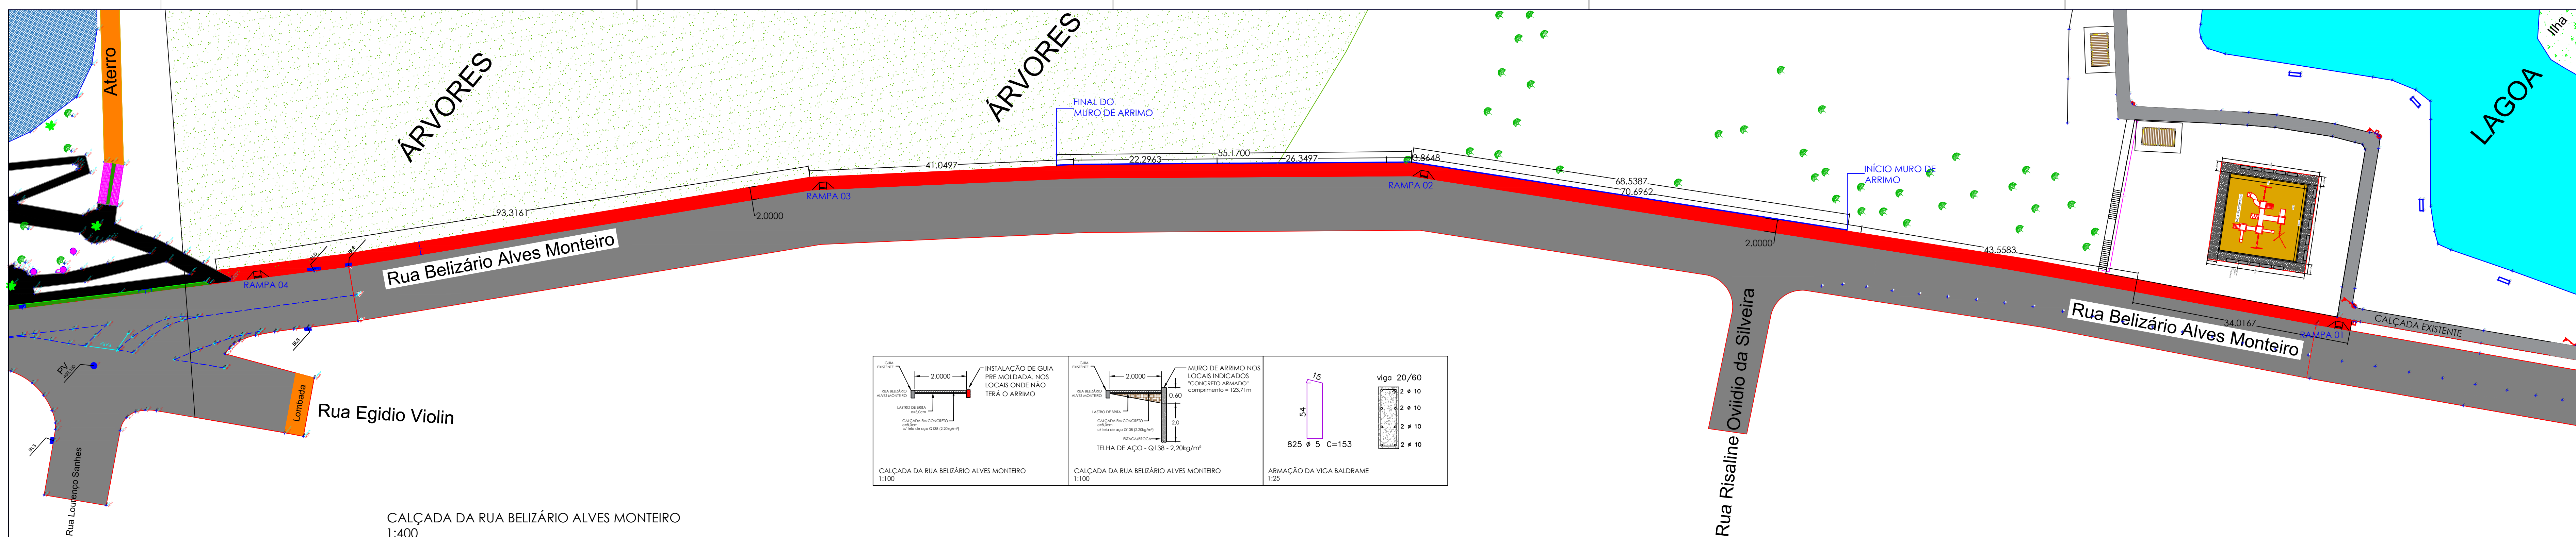

AVANÇO NISSIDA ENGENHARIA E CONSULTORIA LTDA CNPJ 08.000.000-00 Rua Francisco José Vargas, nº 148, Centro, Tanabi - SP, CEP: 13.170-000 e-mail: avanconissida@avanconissida.com.br - Telefone: (17) 3272-9000		RESPONSÁVEL TÉCNICA CÉCILIA AVANÇO NISSIDA ENGENHEIRA CIVIL - CREA Nº 506407242	
PROJETO COMPLETO		DATA: MAIO DE 2025	
		FOLHA: 03 / 08	
TÍTULO: REVITALIZAÇÃO DO PARQUE ECOTURÍSTICO "JAMIL SALOMÃO"			
OBRA: CALÇADAS			
LOCAL: AVENIDA DIEGO CARMONA GARCIA X RUA BELIZÁRIO ALVES MONTEIRO, PARQUE RESIDENCIAL NOVA TANABI			
PROPR: PREFEITURA DO MUNICÍPIO DE TANABI - SP CNPJ 45.157.104/0001-42			
ESCALA:	INDICADAS	MADEIRA:	COVÊNIO: RPD - EDITAL 2021
LOCALIZAÇÃO DO LOCAL		DECLARAÇÃO DE APROVAÇÃO DO PROJETO PARA INTERVENÇÃO NA INFRAESTRUTURA DE RECONHECIMENTO DO DIREITO DE PROPRIEDADE DO TERREIRO	
		PREFEITURA DO MUNICÍPIO DE TANABI - SP ALEXANDRE SILVA VIEIRA REZENDI PREFEITO DO MUNICÍPIO	
PREFEITURA DO MUNICÍPIO DE TANABI - SP RUA DR. CORREA JUNIOR, Nº 242, CENTRO CEP: 13.170-000 - TELEFONE (17) 3272-9000 e-mail: secretaria@tanabi.sp.gov.br		VINICIUS MONTEIRO DA SILVA ENGENHEIRO CIVIL - CREA Nº 5064041089 ART: 26027230368-785	
		CÉCILIA AVANÇO NISSIDA ENGENHEIRA CIVIL - CREA Nº 506407242 ART: 26027230368-785	