


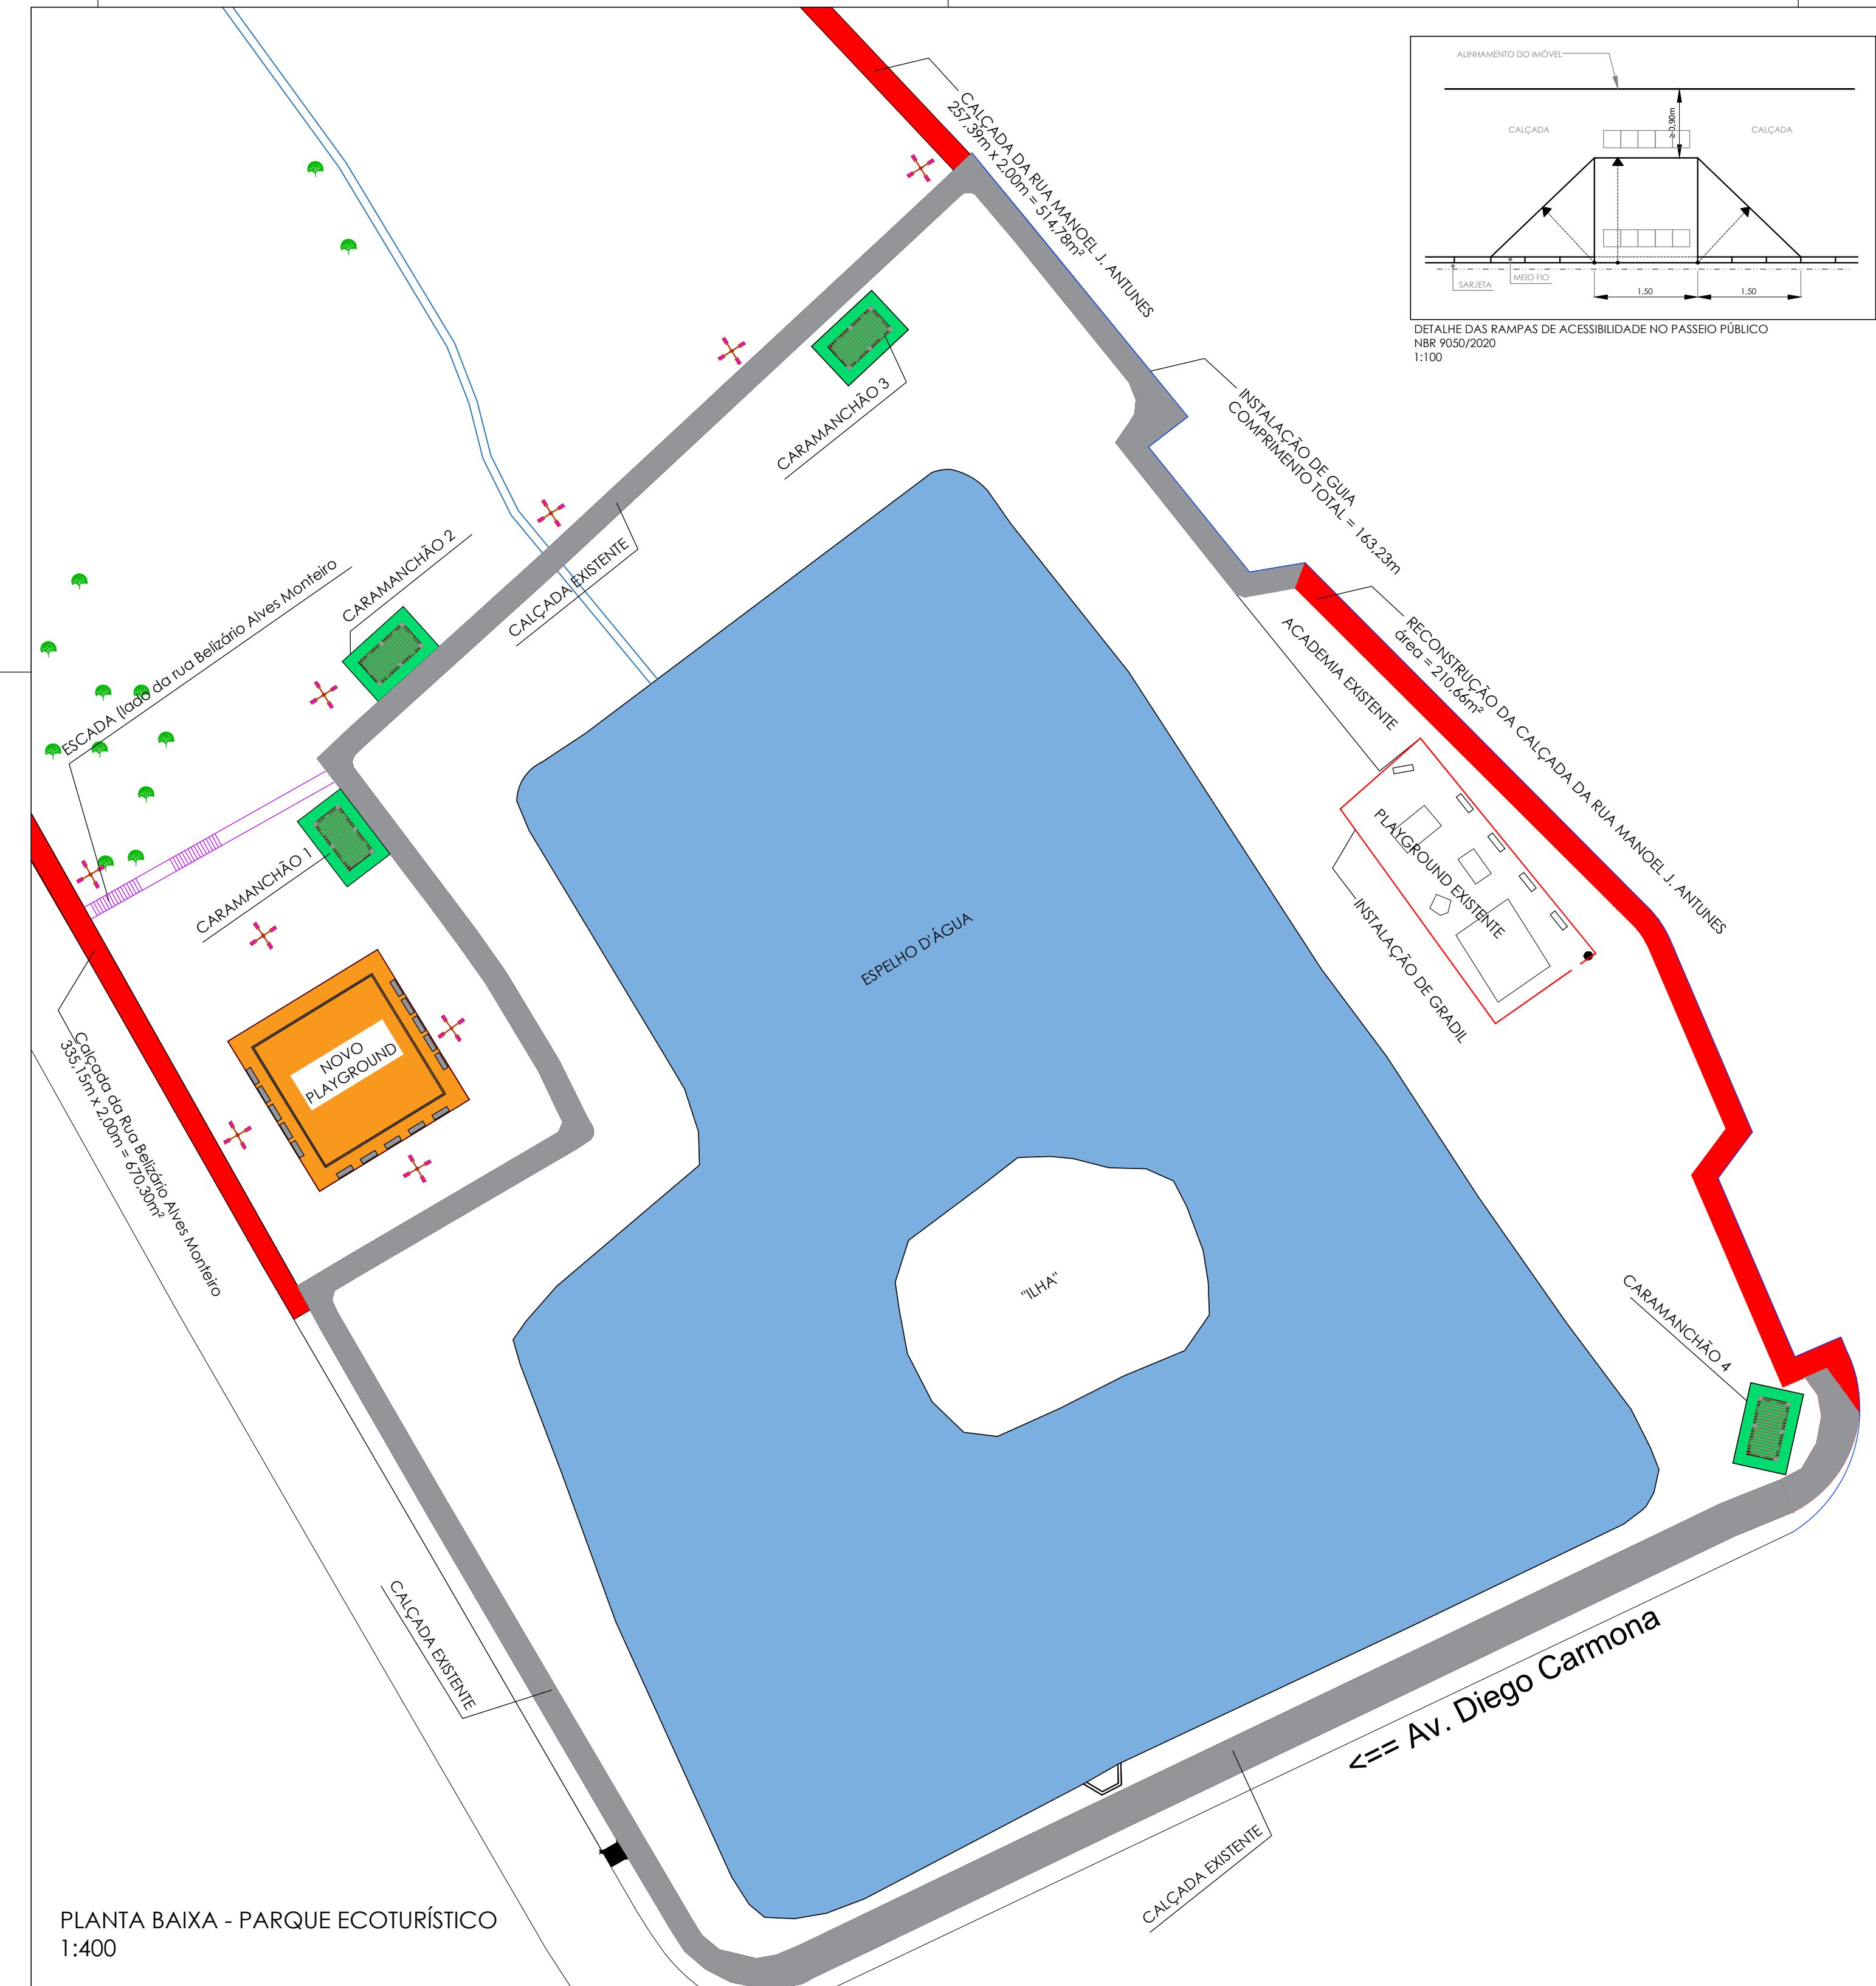

- LEGENDA
- CALÇADA EXISTENTE
 - CONSTRUÇÃO DA CALÇADA (1.395,74m²)
 - CONSTRUÇÃO DE CARAMANCHÃO (4)
 - CONSTRUÇÃO DE NOVO PLAYGROUND
 - CONSTRUÇÃO DE ESCADA

AVANÇO NISSIDA ENGENHARIA E CONSULTORIA LTDA
CNPJ 43.105.248/0001-20
Rua Francisco José Vargas, nº 140, Centro, Tanabi - SP, CEP: 15.170-000
e-mail: avanconissidaengenharia@gmail.com - Telefone (17) 3272-1473

RESPONSÁVEL TÉCNICA
CECÍLIA AVANÇO NISSIDA
ENGENHEIRA CIVIL - CREA nº 5063407242

DATA: MAIO DE 2.025
FOLHA: 04 / 08

PROJETO COMPLETO

TÍTULO: REVITALIZAÇÃO DO PARQUE ECOTURÍSTICO "JAMIL SALOMÃO"

OBRA: LOCAÇÃO DAS OBRAS DE REVITALIZAÇÃO

LOCAL: AVENIDA DIEGO CARMONA GARCIA X RUA BELIZÁRIO ALVES MONTEIRO, PARQUE RESIDENCIAL NOVA TANABI

PROPR.: PREFEITURA DO MUNICÍPIO DE TANABI - SP
CNPJ 45.157.104/0001-42

ESCALAS: 1:400

MATRÍCULA: Nº 00.000

CONVÊNIO: FID - EDITAL 2021

LOCALIZAÇÃO SEM ESCALA:

DECLARO QUE A APROVAÇÃO DO PROJETO PELA PREFEITURA MUNICIPAL NÃO IMPLICA NO RECONHECIMENTO DO DIREITO DE PROPRIEDADE DO TERRENO.

PREFEITURA DO MUNICÍPIO DE TANABI - SP
ALEXANDRE SILVEIRA BERTOLINI
PREFEITO DO MUNICÍPIO

VINICIUS MONTEIRO DA SILVA
ENGENHEIRO CIVIL - CREA nº 5064041089
ART: 2620250725241

CECÍLIA AVANÇO NISSIDA
ENGENHEIRA CIVIL - CREA nº 5063407242
ART: 28027230230817851

PREFEITURA DO MUNICÍPIO DE TANABI - SP
RUA DR. CUNHA JÚNIOR, Nº 242, CENTRO
CEP: 15.170-000 - TELEFONE (17) 3272-9000
e-mail: secretaria@tanabi.sp.gov.br