

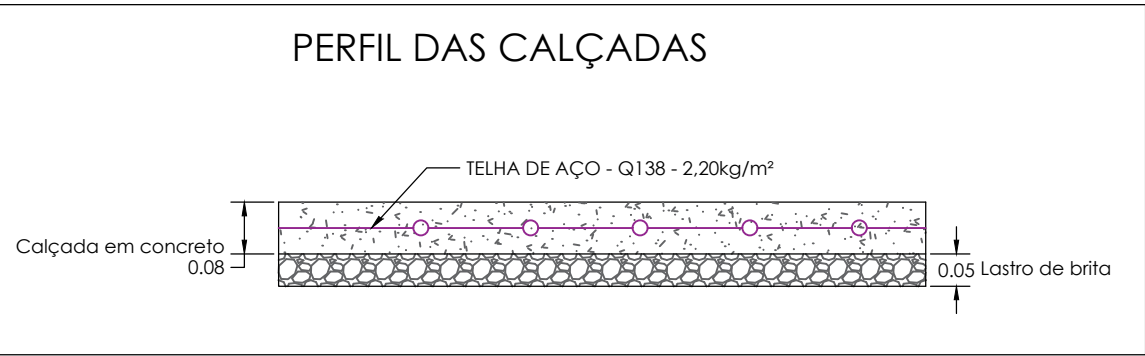


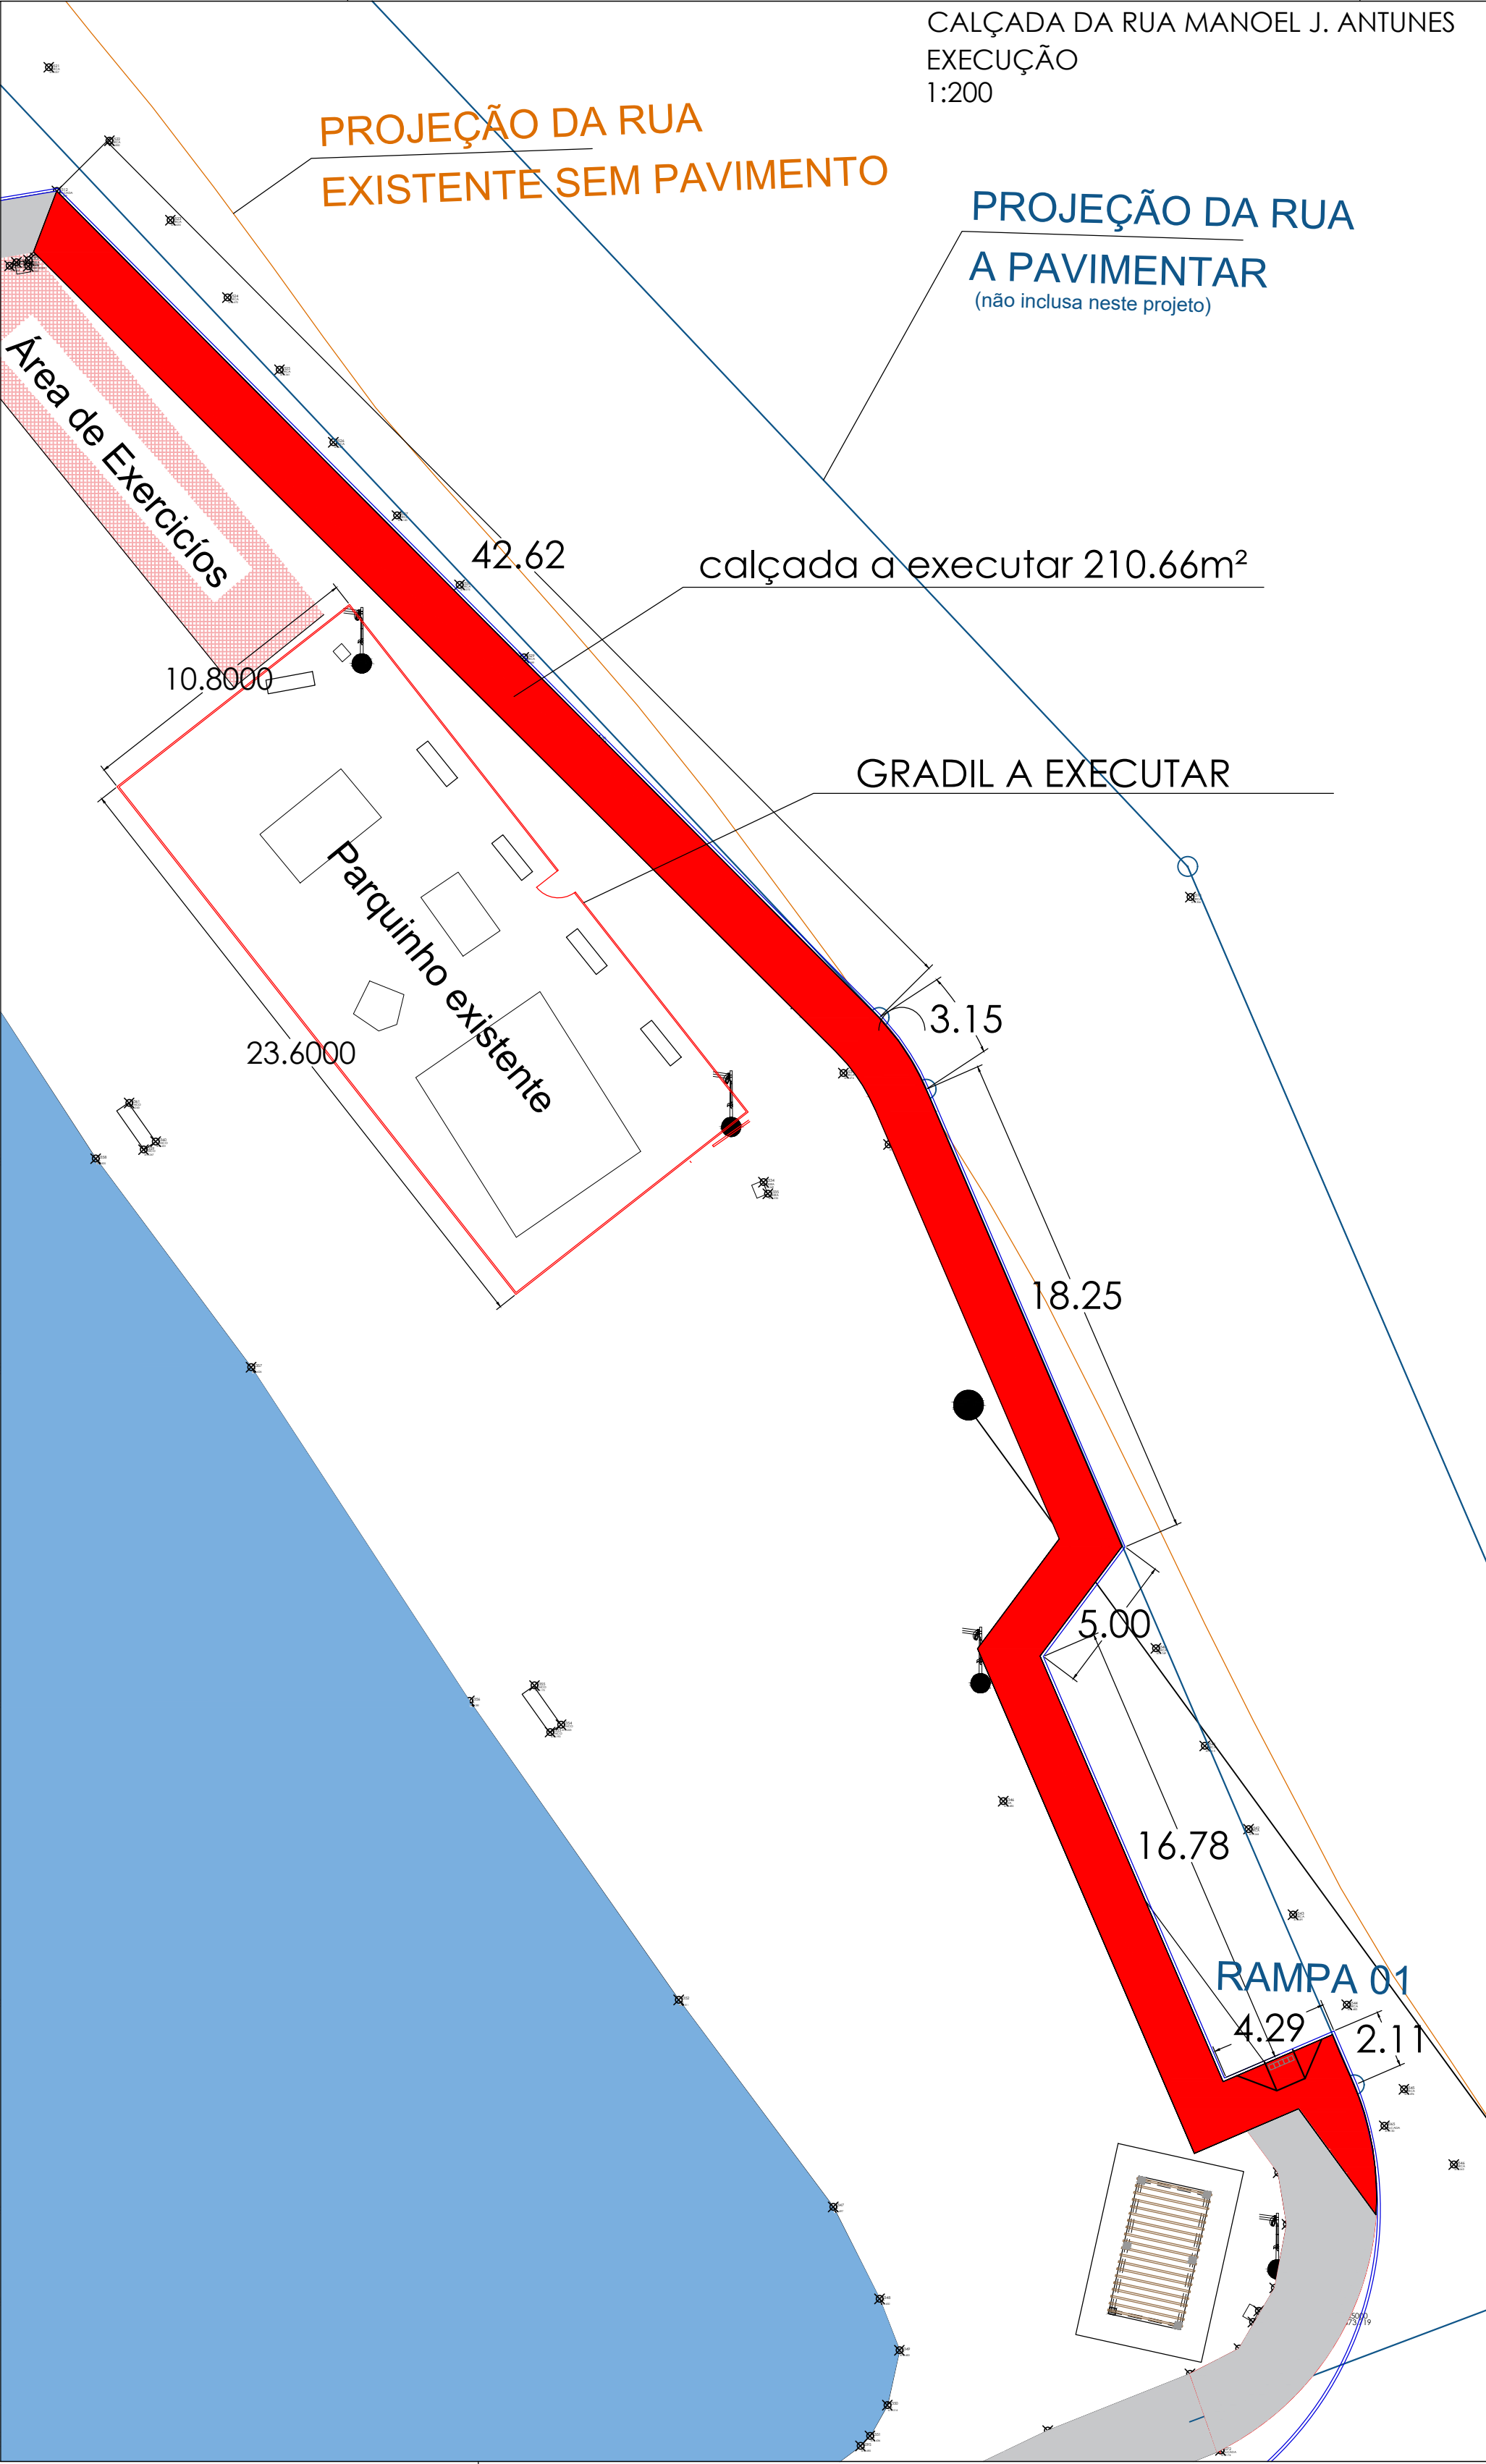

LEGENDA

- CALÇADA EXISTENTE
- CONSTRUÇÃO DA CALÇADA
- DEMOLIÇÃO DE CALÇADA

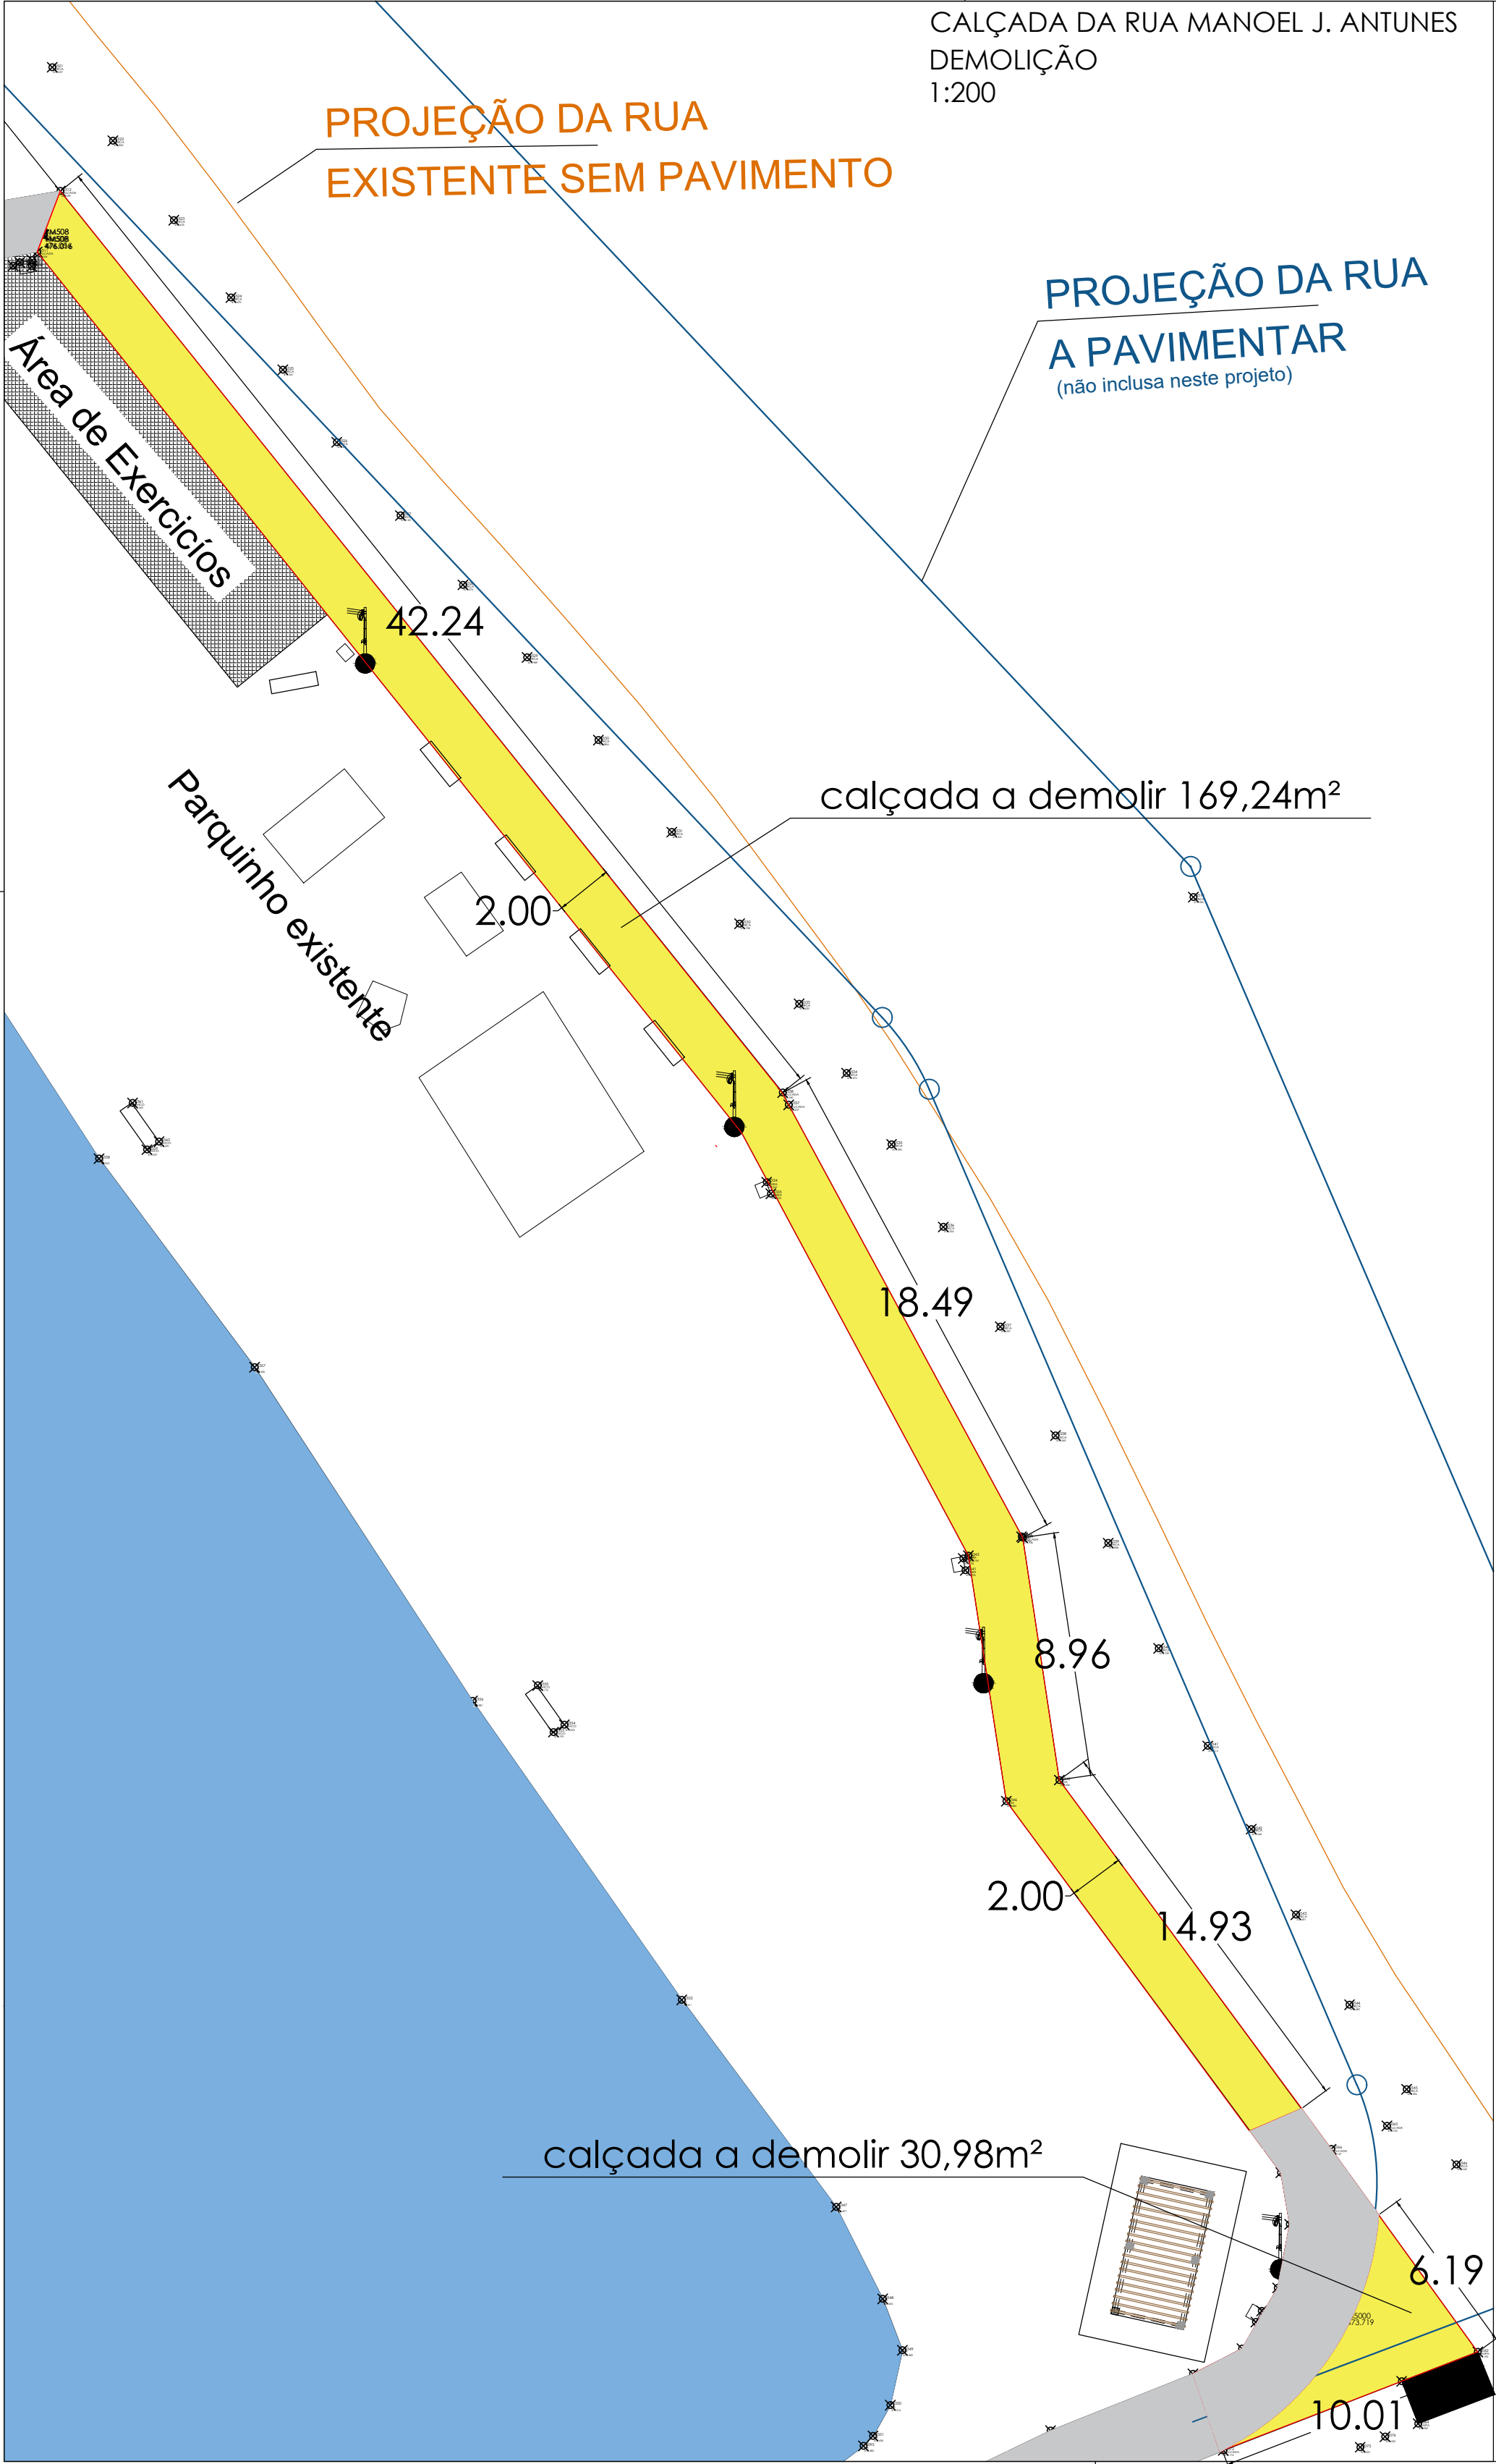

AVANÇO NISSIDA ENGENHARIA E CONSULTORIA LTDA
CPF nº 03.163.948/0001-52
Rua Francisco José Vargas, nº 140, Centro, Tanabi - SP, CEP: 15.170-000
e-mail: avanconissidaengenharia@gmail.com - Telefone (17) 3372-1473

RESPONSÁVEL TÉCNICA
CECÍLIA AVANÇO NISSIDA
ENGENHEIRA CIVIL - CREA nº 5063407242

DATA: MAIO DE 2.025

FOLHA: 05 / 08

PROJETO COMPLETO

TÍTULO: REVITALIZAÇÃO DO PARQUE ECOTURÍSTICO "JAMIL SALOMÃO"

OBRA: RECONSTRUÇÃO DA CALÇADA DA RUA MANOEL J. ANTUNES

LOCAL: AVENIDA DIEGO CARMONA GARCIA X RUA BELIZÁRIO ALVES MONTEIRO, PARQUE RESIDENCIAL NOVA TANABI

PROPR.: PREFEITURA DO MUNICÍPIO DE TANABI - SP
CNPJ 45.157.104/0001-42

ESCALAS:

INDICADAS

MATRÍCULA:

Nº 00.000

CONVÊNIO:

FID - EDITAL 2021

LOCALIZAÇÃO SEM ESCALA:



PREFEITURA DO MUNICÍPIO DE TANABI - SP
RUA DR. CUNHA JUNIOR, Nº 242, CENTRO
CEP: 15.170-000 - TELEFONE (17) 3372-9000
e-mail: secretaria@tanabi.sp.gov.br

DECLARO QUE A APROVAÇÃO DO PROJETO PELA
PREFEITURA MUNICIPAL NÃO IMPLICA NO RECONHECIMENTO
DO DIREITO DE PROPRIEDADE DO TERRENO.

PREFEITURA DO MUNICÍPIO DE TANABI - SP
ALEXANDRE SILVEIRA BERTOLINI
PREFEITO DO MUNICÍPIO

VINICIUS MONTEIRO DA SILVA
ENGENHEIRO CIVIL - CREA nº 5064041089
ART. 2620230725241

CECÍLIA AVANÇO NISSIDA
ENGENHEIRA CIVIL - CREA nº 5063407242
ART. 28027230230817851