


LOCAÇÃO DOS POSTES - CALÇADA DA RUA MANOEL J. ANTUNES
1:400

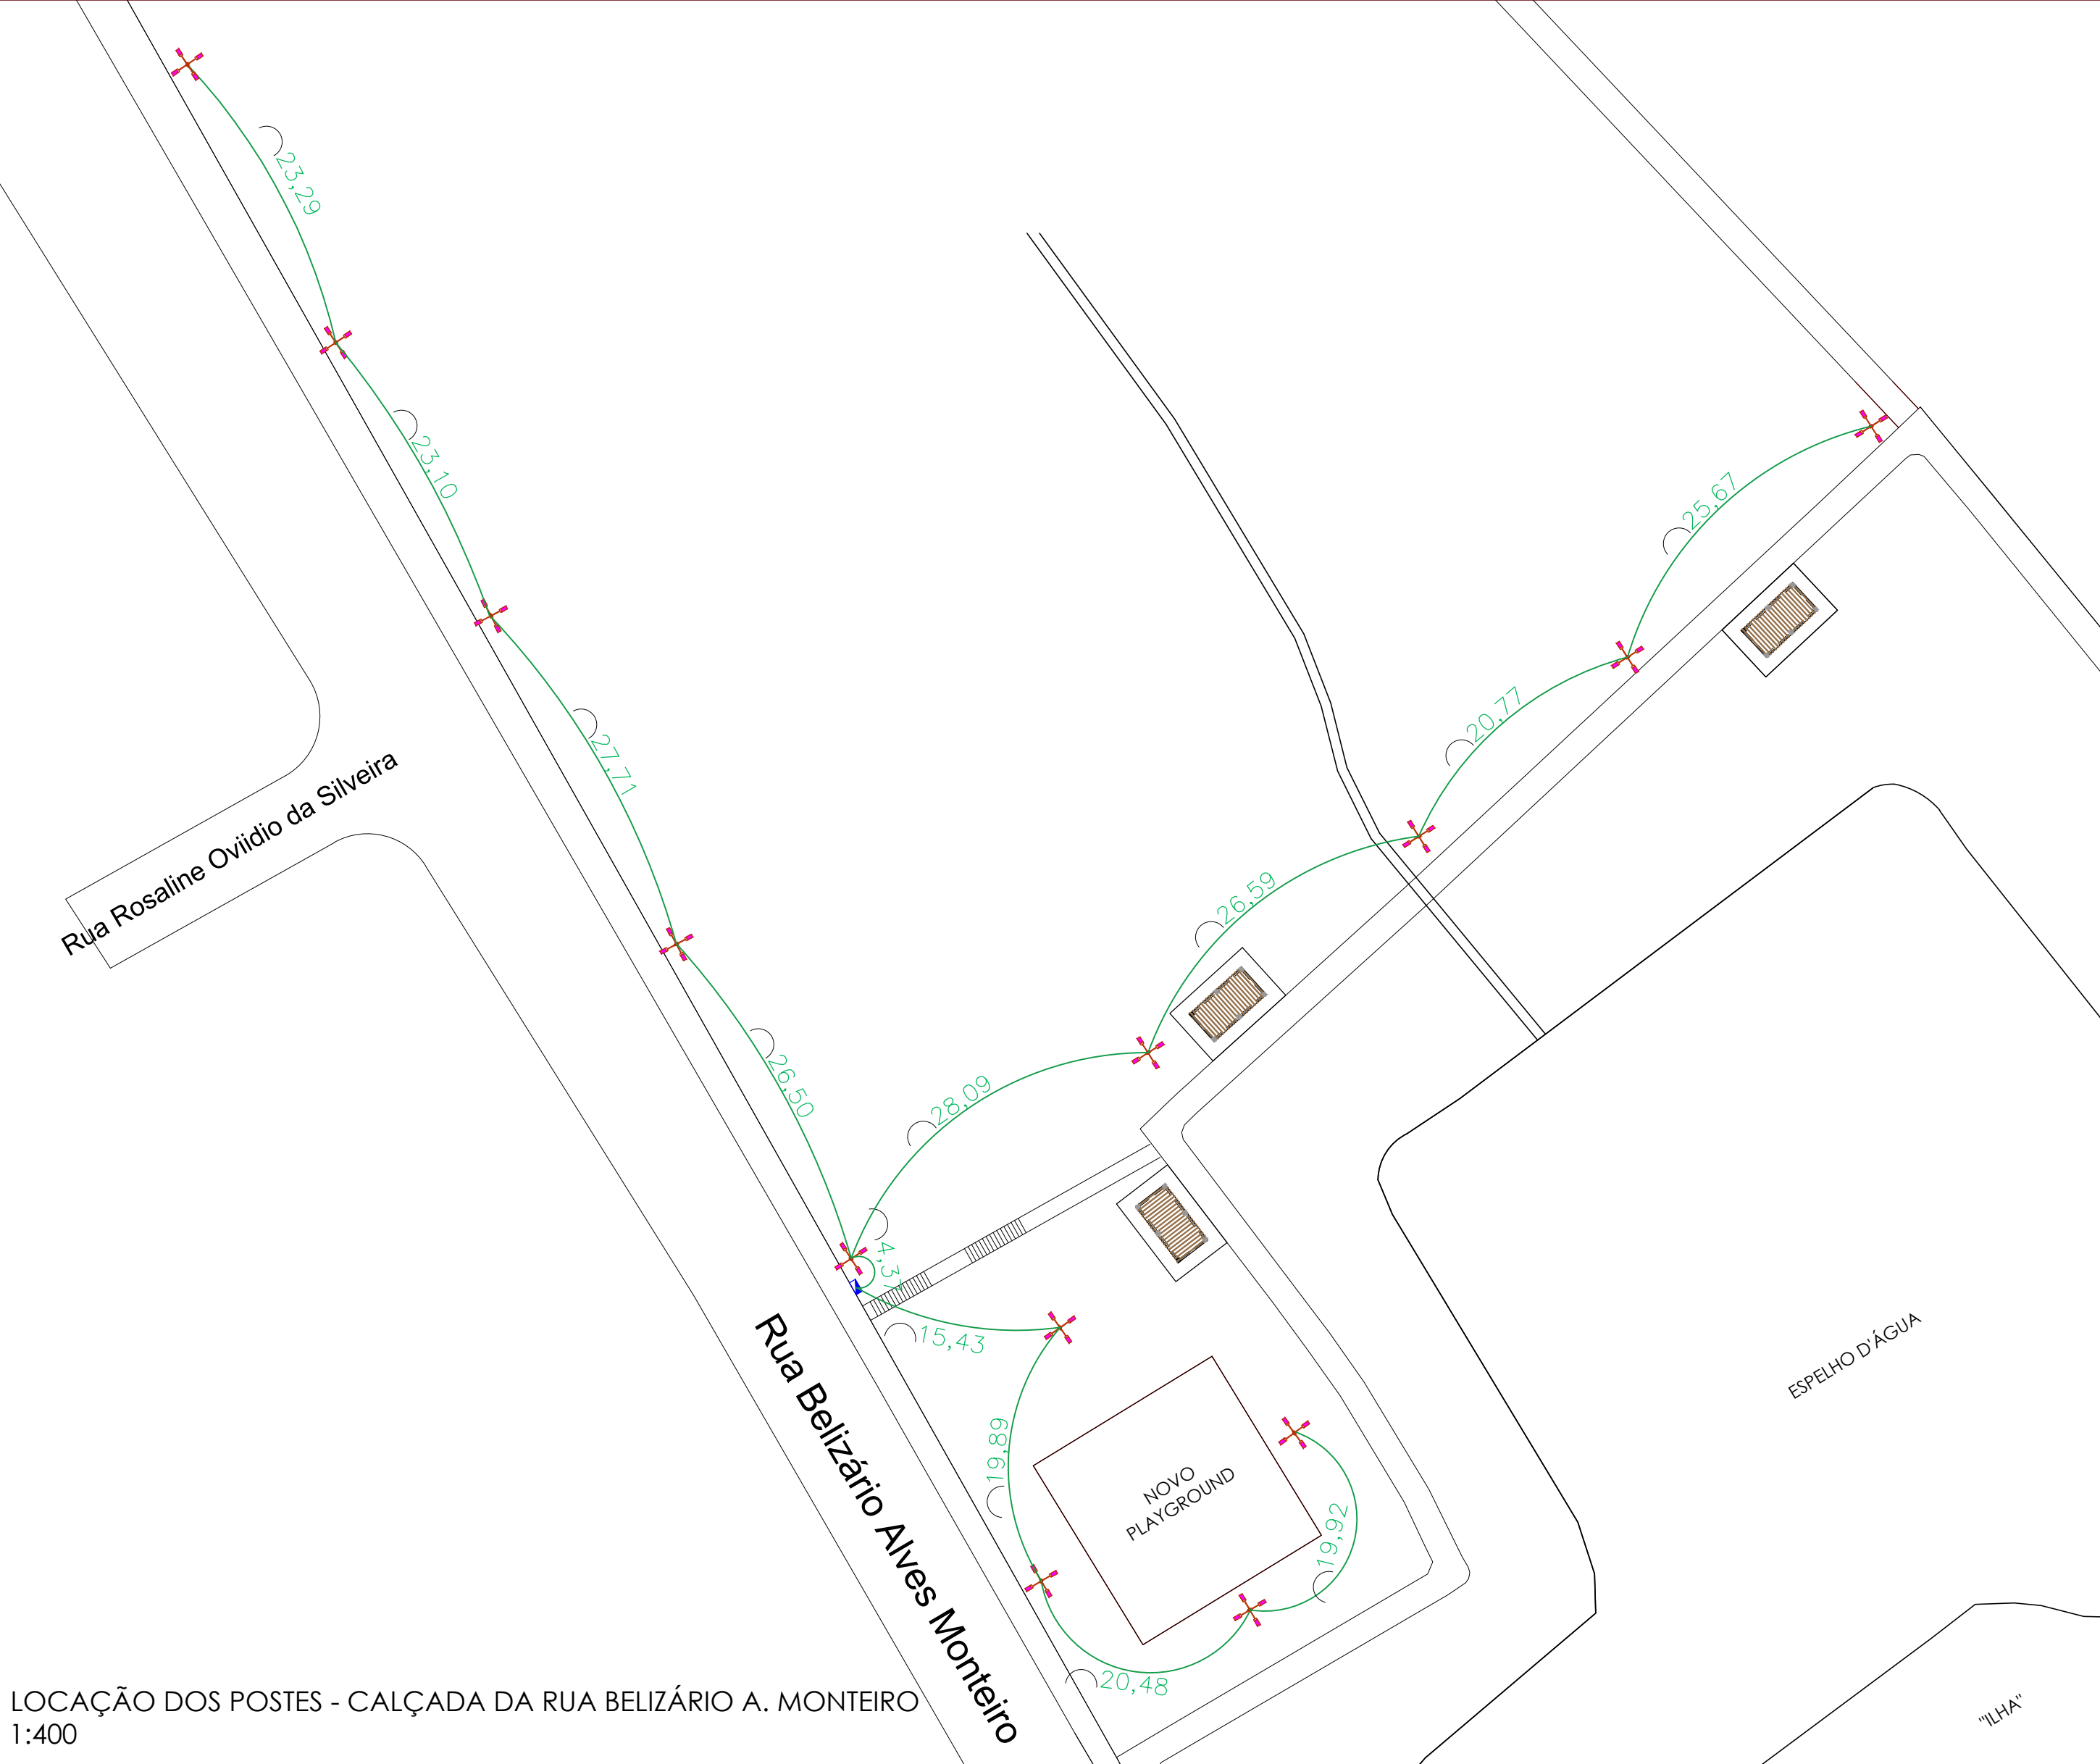

LOCAÇÃO DOS POSTES - CALÇADA DA RUA BELIZÁRIO A. MONTEIRO
1:400

12 POSTES	13 POSTES
CIRCUITO 01	CIRCUITO 02
12,70m	23,29m
20,92m	23,10m
20,44m	27,71m
20,86m	26,50m
19,53m	4,37m
19,93m	28,09m
18,85m	26,59m
23,06m	20,77m
20,22m	25,67m
19,66m	15,43m
19,87m	19,89m
21,57m	20,48m
	19,92m
237,61m	281,81m

AVANÇO NISSIDA ENGENHARIA E CONSULTORIA LTDA
CNPJ:43.105.248/0001-20
Rua Francisco José Vargas, nº 140, Centro, Tanabi - SP, CEP: 15.170-000
e-mail: avanconissidaengenharia@gmail.com - Telefone (17) 3272-1473

RESPONSÁVEL TÉCNICA
CECÍLIA AVANÇO NISSIDA
ENGENHEIRA CIVIL - CREA nº 5063407242

DATA: MAIO DE 2.025

FOLHA: 08 / 08

PROJETO COMPLETO

TÍTULO: REVITALIZAÇÃO DO PARQUE ECOTURÍSTICO "JAMIL SALOMÃO"

OBRA: ILUMINAÇÃO

LOCAL: AVENIDA DIEGO CARMONA GARCIA X RUA BELIZÁRIO ALVES MONTEIRO, PARQUE RESIDENCIAL NOVA TANABI

PROPR.: PREFEITURA DO MUNICÍPIO DE TANABI - SP
CNPJ 45.157.104/0001-42

ESCALAS: INDICADAS

MATRICULA: Nº 00.000

CONVÊNIO: FID - EDITAL 2021

LOCALIZAÇÃO IMENESCALA:

DECLARO QUE A APROVAÇÃO DO PROJETO PELA PREFEITURA MUNICIPAL NÃO IMPLICA NO RECONHECIMENTO DO DIREITO DE PROPRIEDADE DO TERRENO.

PREFEITURA DO MUNICÍPIO DE TANABI - SP
ALEXANDRE SILVEIRA BERTOLINI
PREFEITO DO MUNICÍPIO

VINICIUS MONTEIRO DA SILVA
ENGENHEIRO CIVIL - CREA nº 5064041089
ART: 2620250725241

CECÍLIA AVANÇO NISSIDA
ENGENHEIRA CIVIL - CREA nº 5063407242
ART: 28027230230817851

PREFEITURA DO MUNICÍPIO DE TANABI - SP
RUA DR. CUNHA JUNIOR, Nº 242, CENTRO
CEP: 15.170-000 - TELEFONE (17) 3272-9000
e-mail: secretaria@tanabi.sp.gov.br