
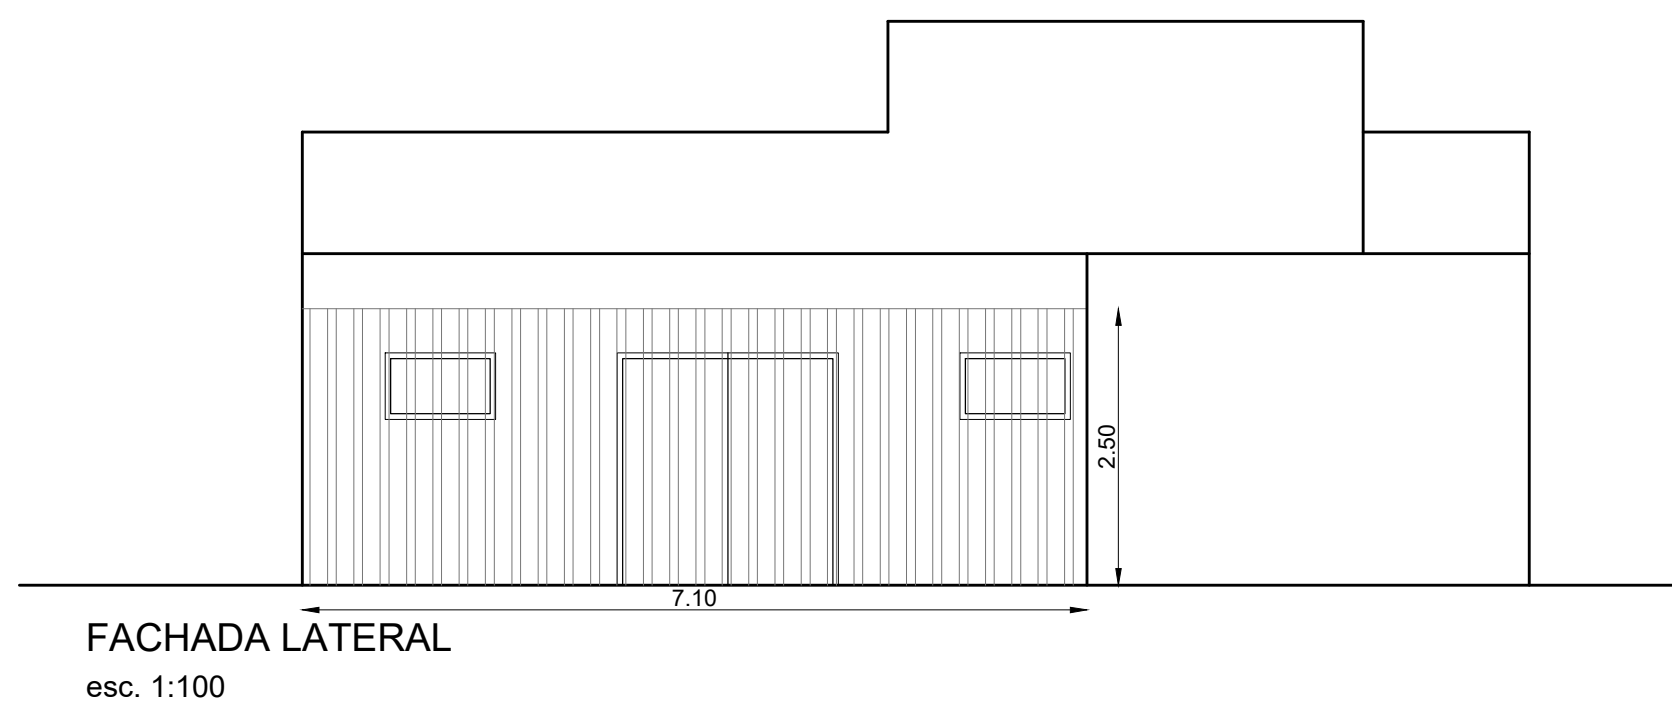
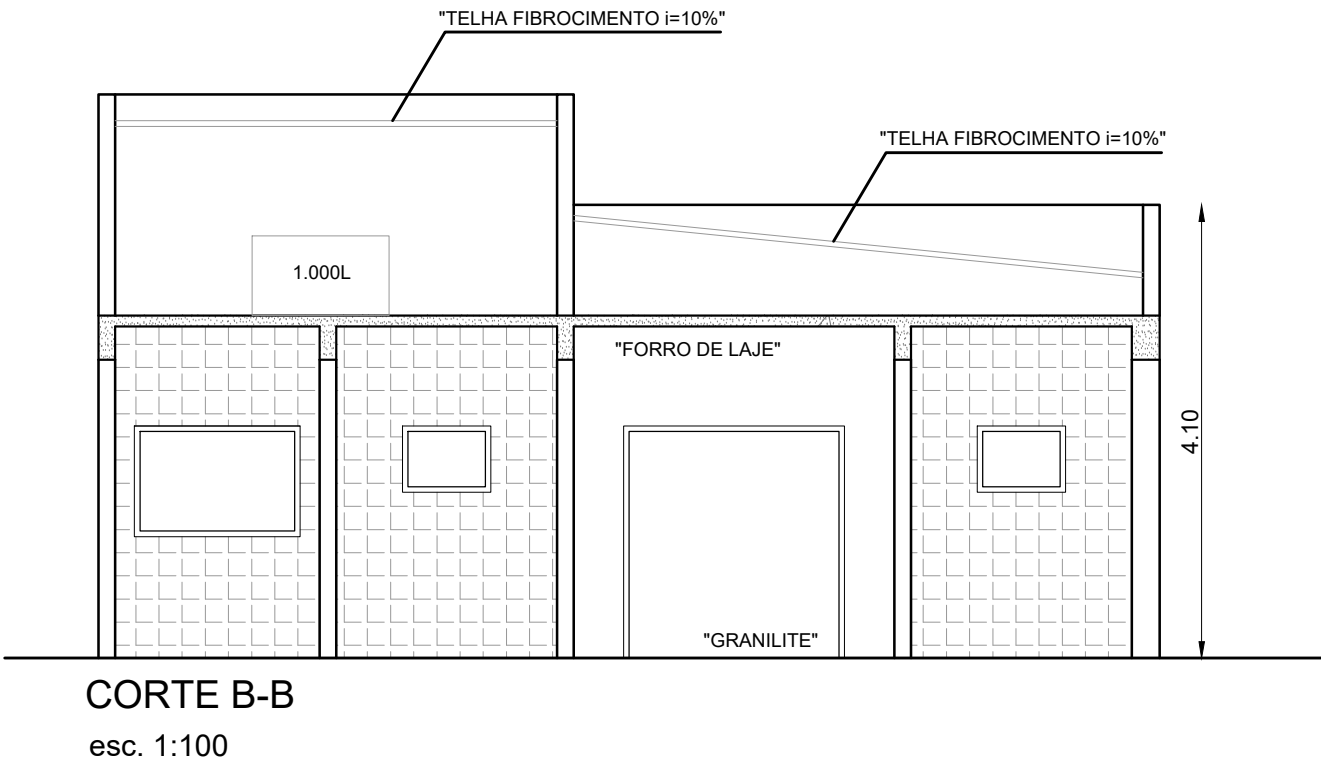
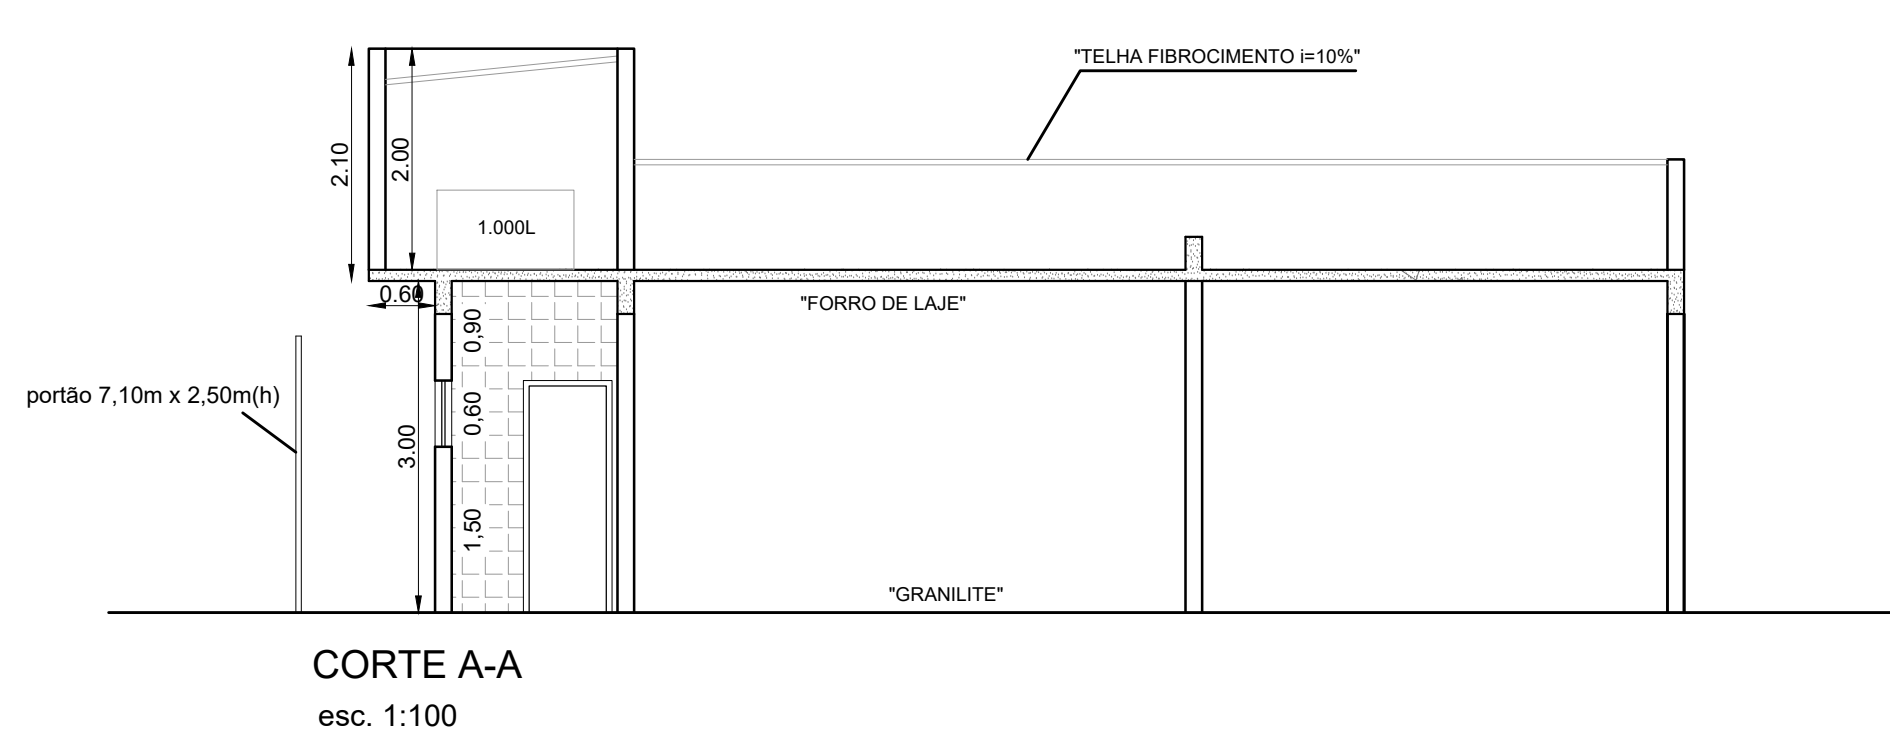
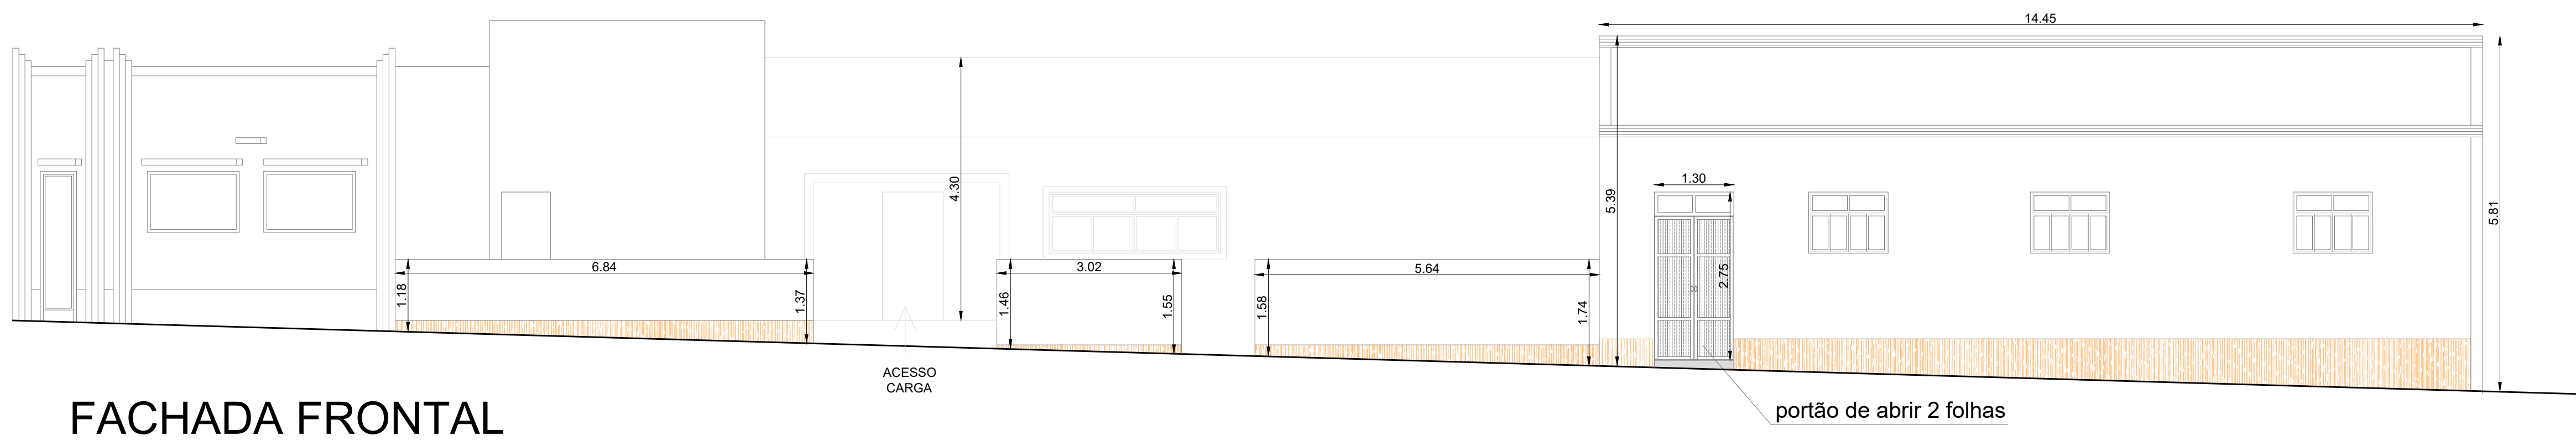
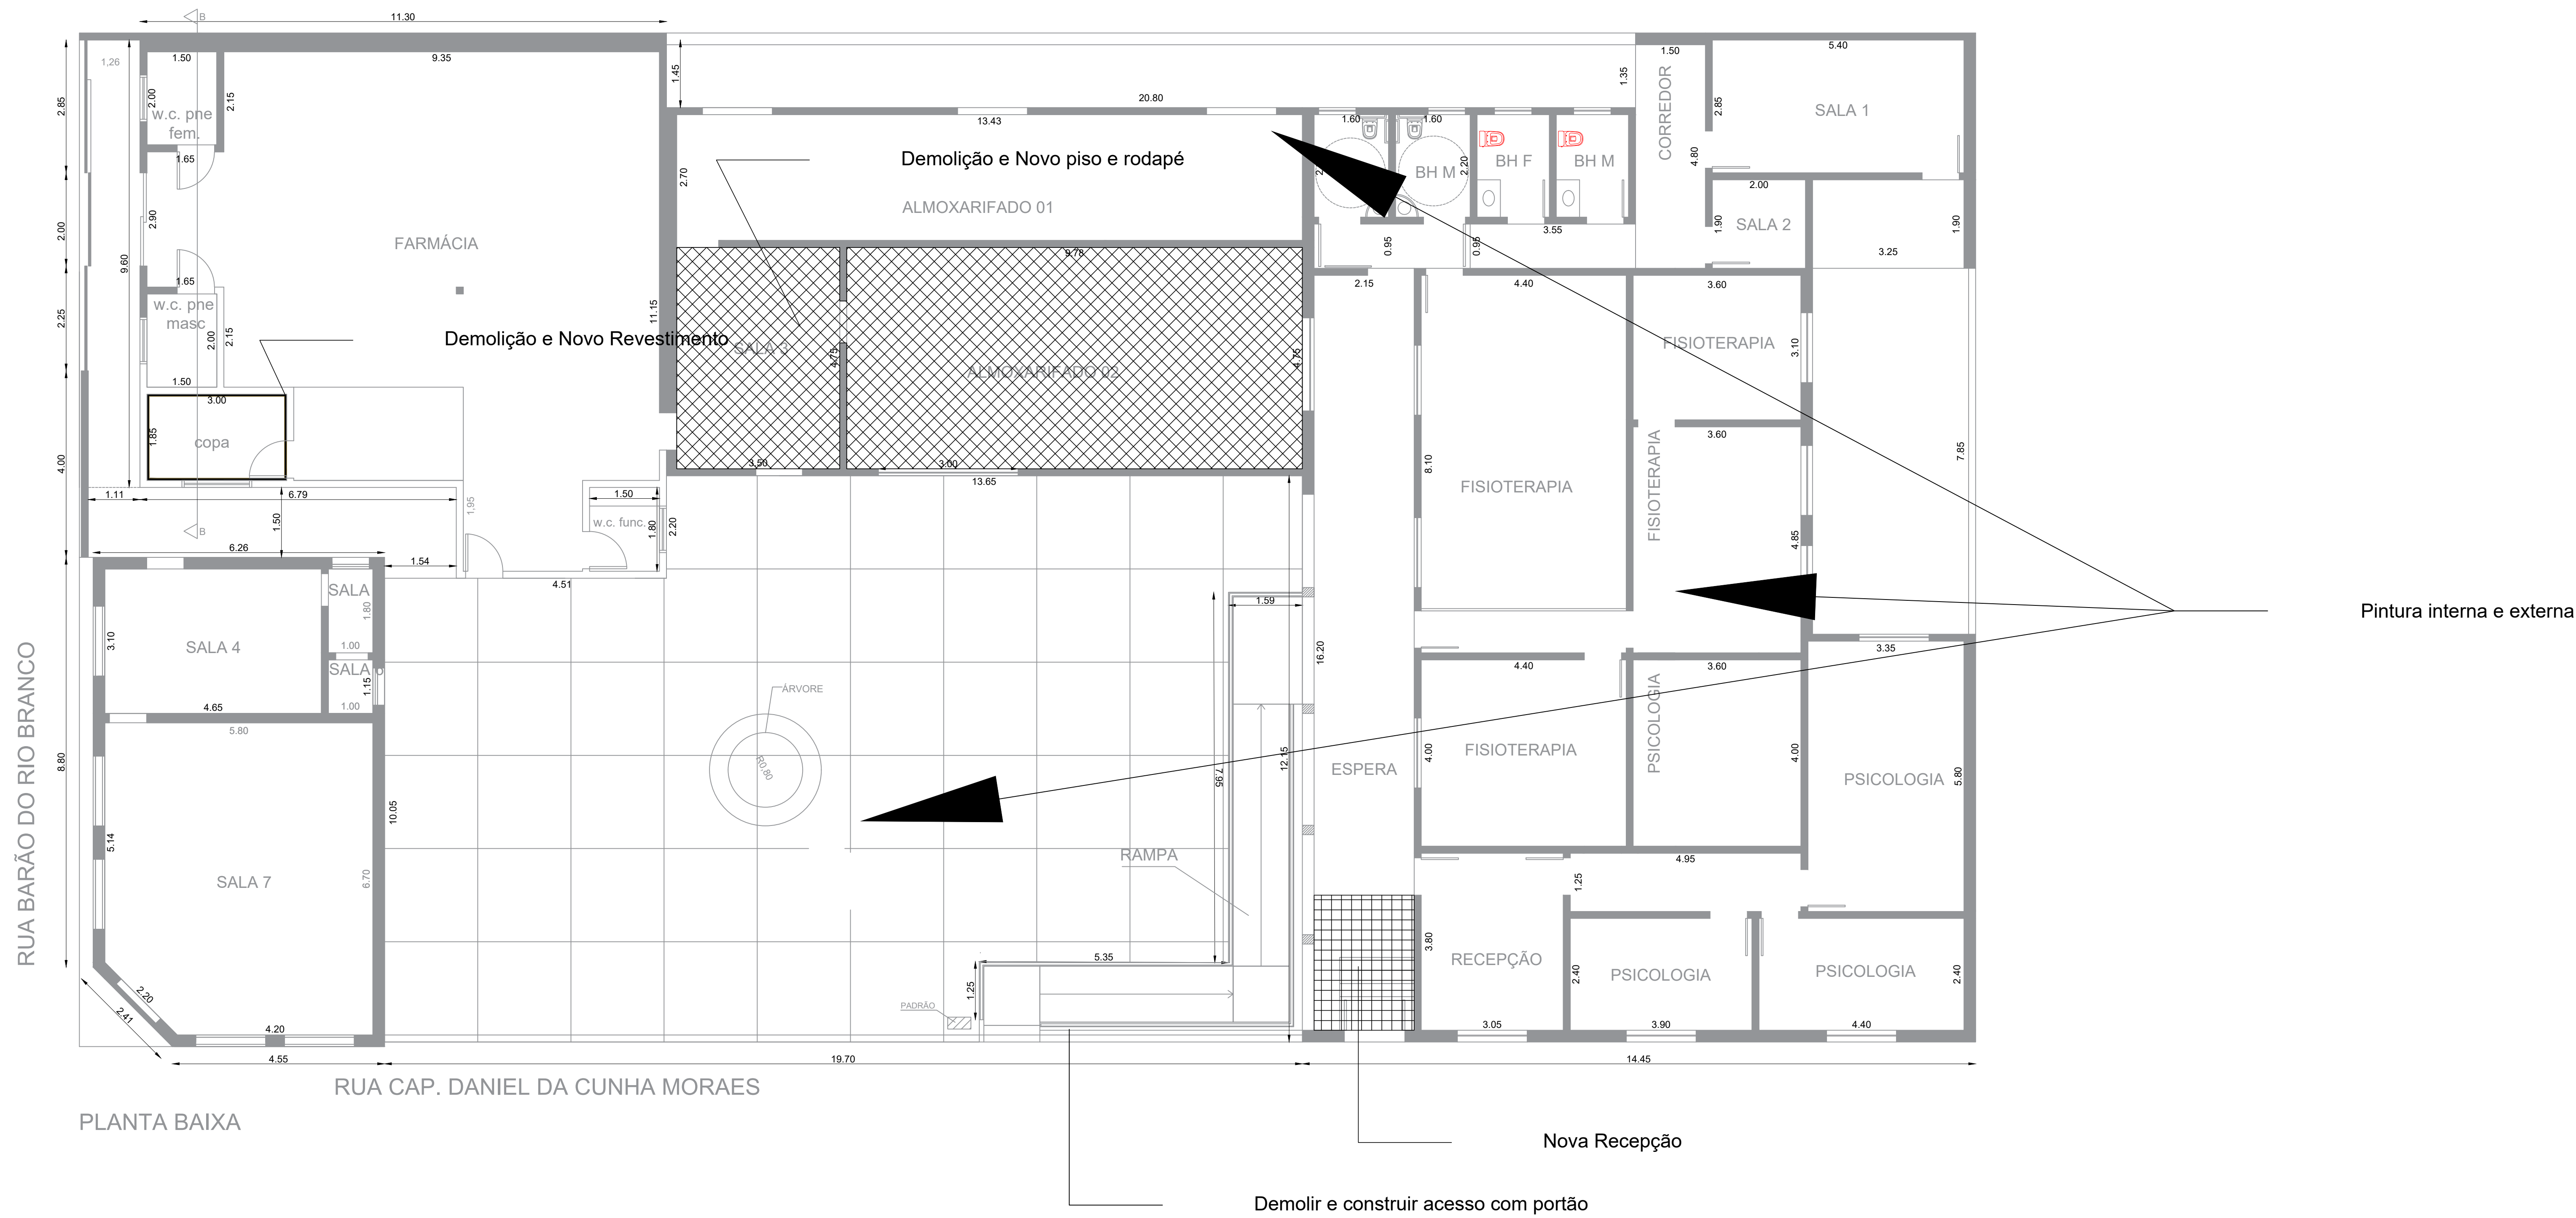


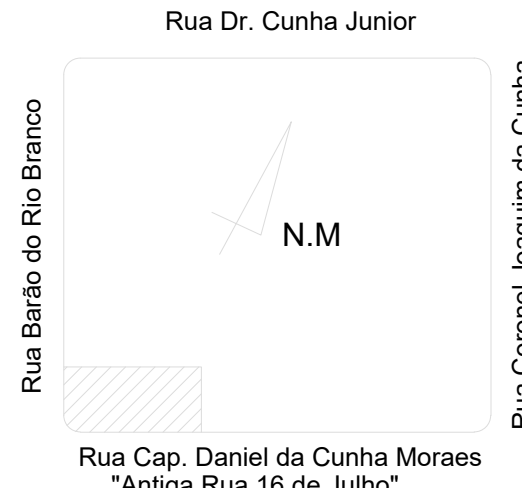

|   |  |   |                |
|---|--|---|----------------|
| PREFEITURA MUNICIPAL DE<br>TANABI - SP   |  |   |                |
| PROJETO COMPLETO   |  | DATA:   | JUNHO DE 2.025 |
|   |  | FOLHA:   | FOLHA ÚNICA    |
| TÍTULO: PLANTA BAIXA FINAL   |  |   |                |
| OBRA: Reforma no complexo de saúde envolvendo os prédios : Farmácia Municipal<br>Claumeris Rosa Furtado Lopes e Centro de Reabilitação Ana Irene Victolo |  |   |                |
| LOCAL: RUA CAPITÃO DANIEL DA CUNHA MORAES Nº362, CENTRO, MUNICÍPIO DE TANABI - SP                                                                        |  |   |                |
| PROPR.: PREFEITURA DO MUNICÍPIO DE TANABI - SP<br>CNPJ nº 45.157.104/0001-42                                                                             |  |   |                |
| ESCALAS:   |  | MATRÍCULA:   | CONVÊNIO:      |
| 1:100   |  | Nº 00.000   | Nº 0000000     |
| PLANTA LOCAÇÃO S/ ESCALA   |  | DECLARO QUE A APROVAÇÃO DO PROJETO PELA<br>PREFEITURA MUNICIPAL NÃO IMPLICA NO RECONHECIMENTO<br>DO DIREITO DE PROPRIEDADE DO TERRENO. |                |
|                                                                     |  | PREFEITURA DO MUNICÍPIO DE TANABI - SP<br>ALEXANDRE SILVEIRA BERTOLINI<br>PREFEITO DO MUNICÍPIO                                        |                |
|   |  | VINICIUS MONTEIRO DA SILVA<br>ENGENHEIRO CIVIL - CREA nº 5064041089<br>DIRETOR DE OBRAS                                                |                |