



- LEGENDA/TABELAS**
- PROJETOR DE ILUMINAÇÃO - LED 30W - 03 UNIDADES
 - PONTO DE ILUMINAÇÃO - LED 40W - 13 UNIDADES
 - PONTO DE TOMADA - 23 UNIDADES
 - PONTO DE TOMADA DE AR CONDICIONADO - 03 UNIDADES
 - INTERRUPTOR - 13 UNIDADES
 - ▭ QUADRO DE DISTRIBUIÇÃO DE ENERGIA

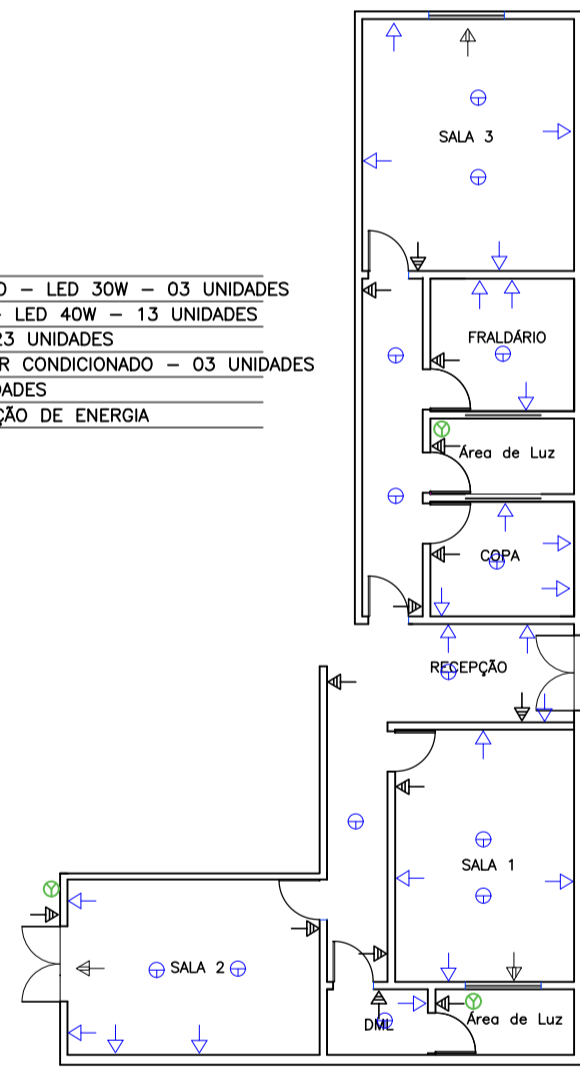


PLANTA BAIXA - LOCAÇÃO DOS PONTOS ELÉTRICOS





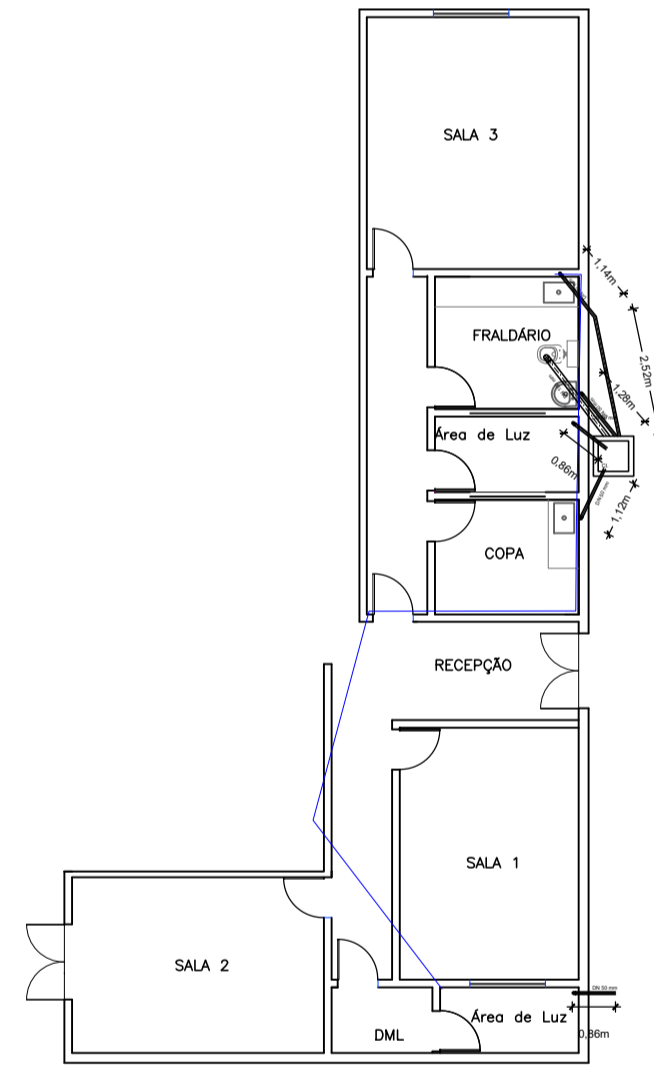


PLANTA BAIXA - HIDRÁULICA

PLANTA BAIXA - PILARES
1:100

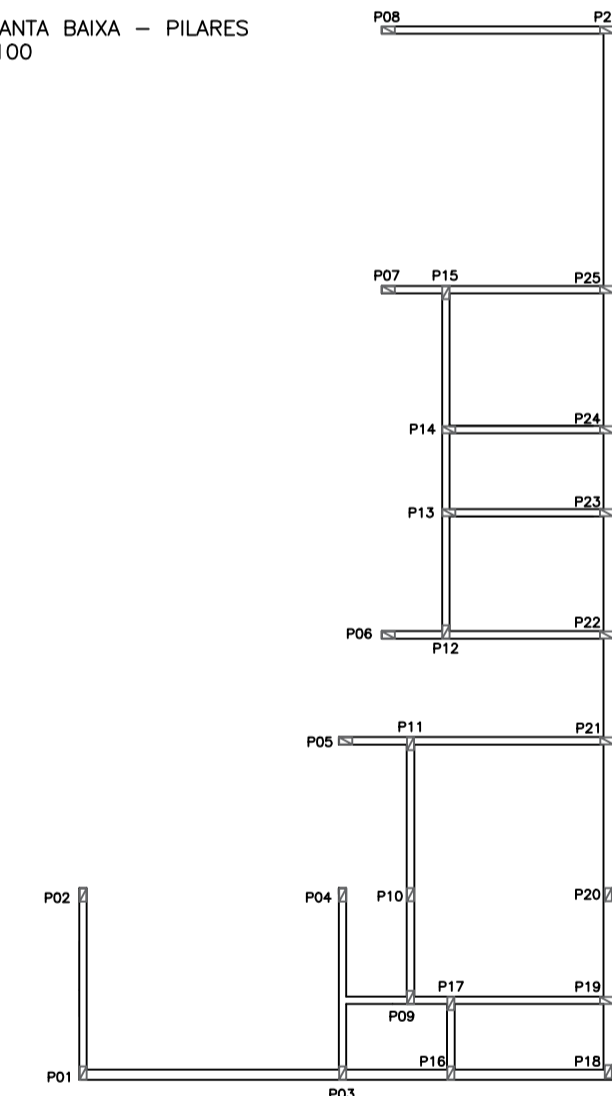

PLANTA BAIXA - VIGAS
1:100

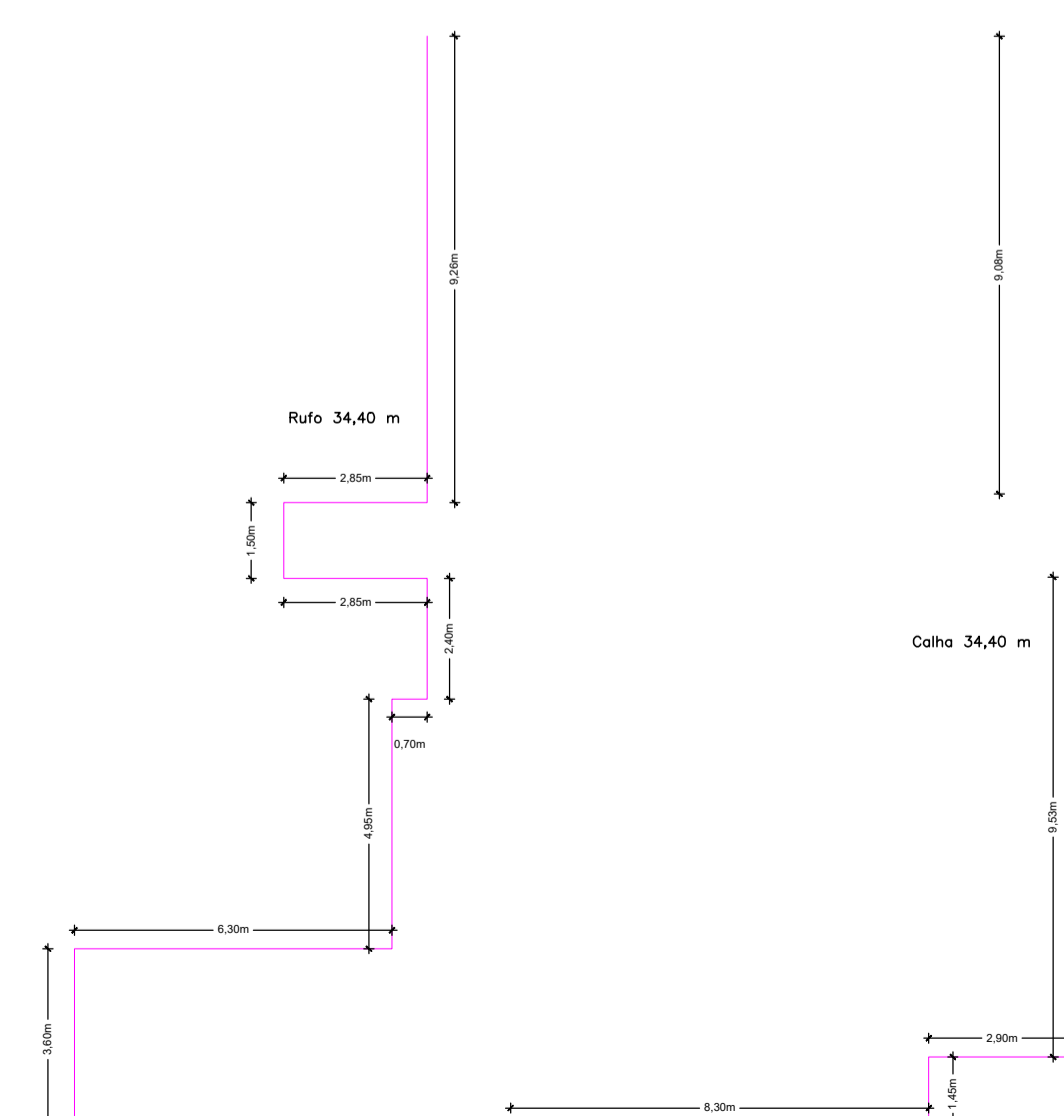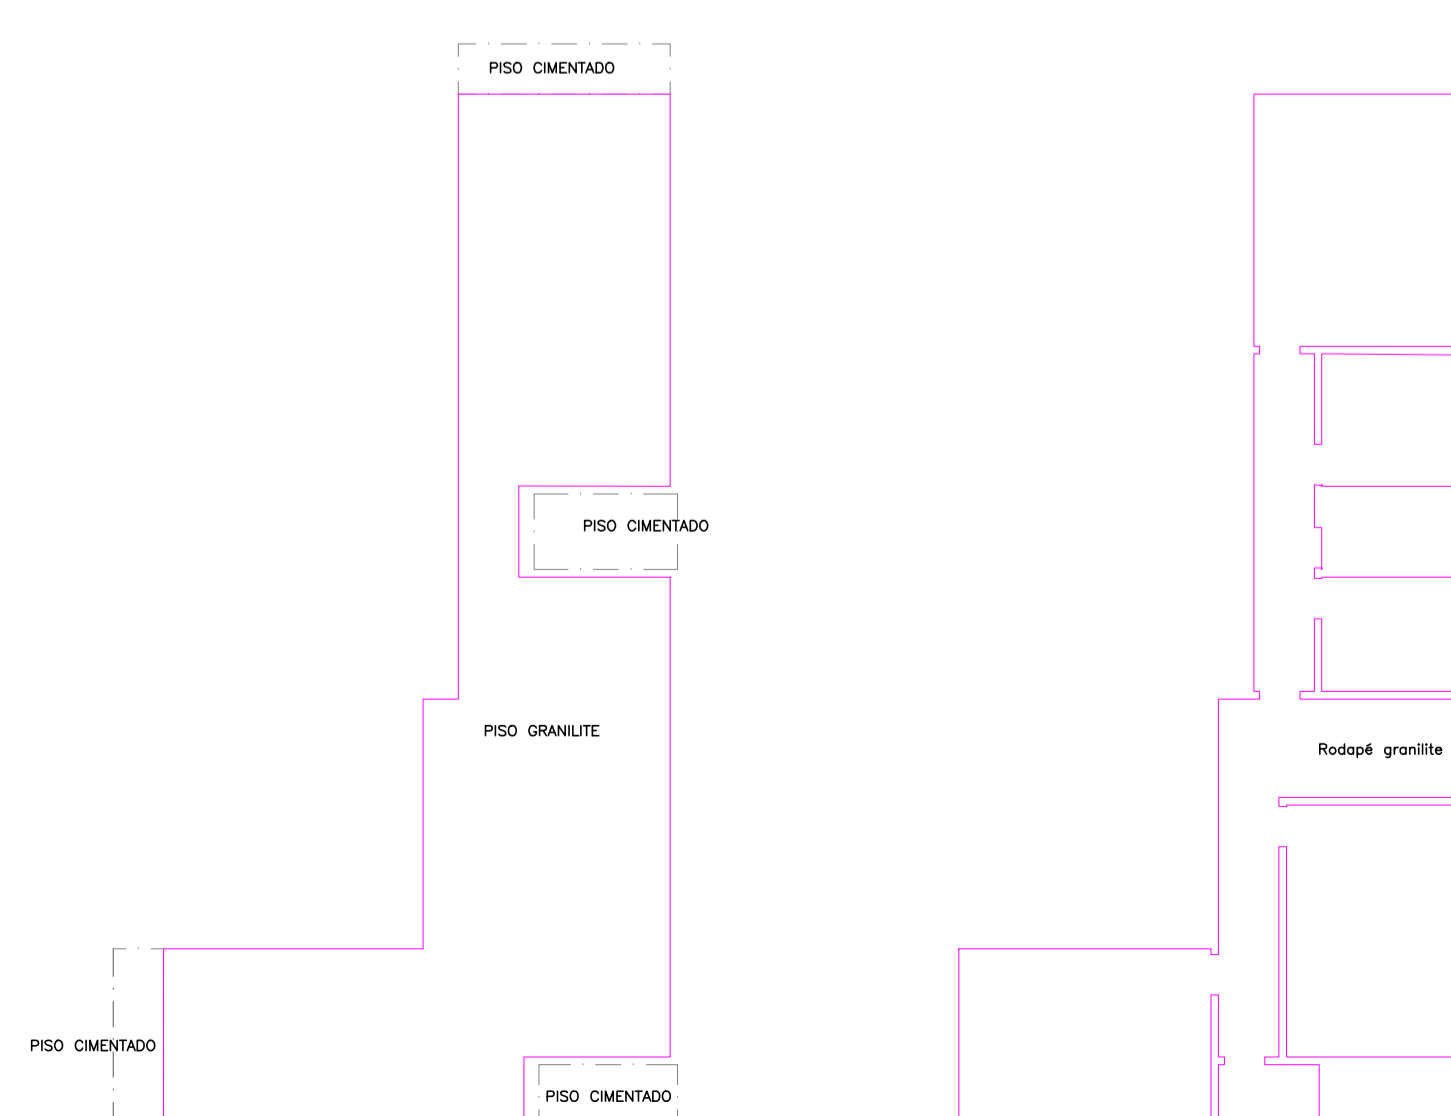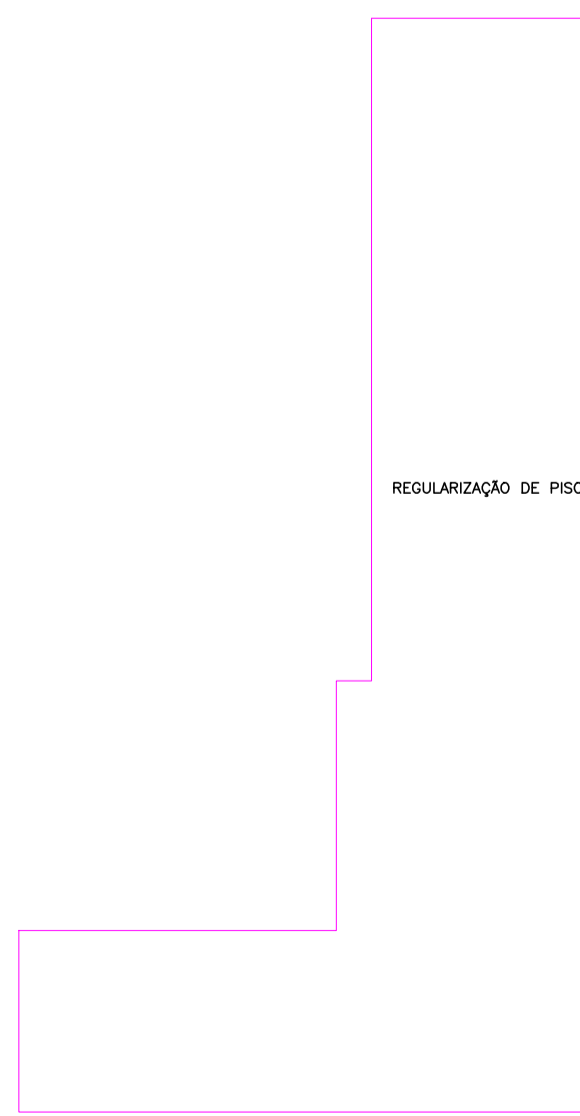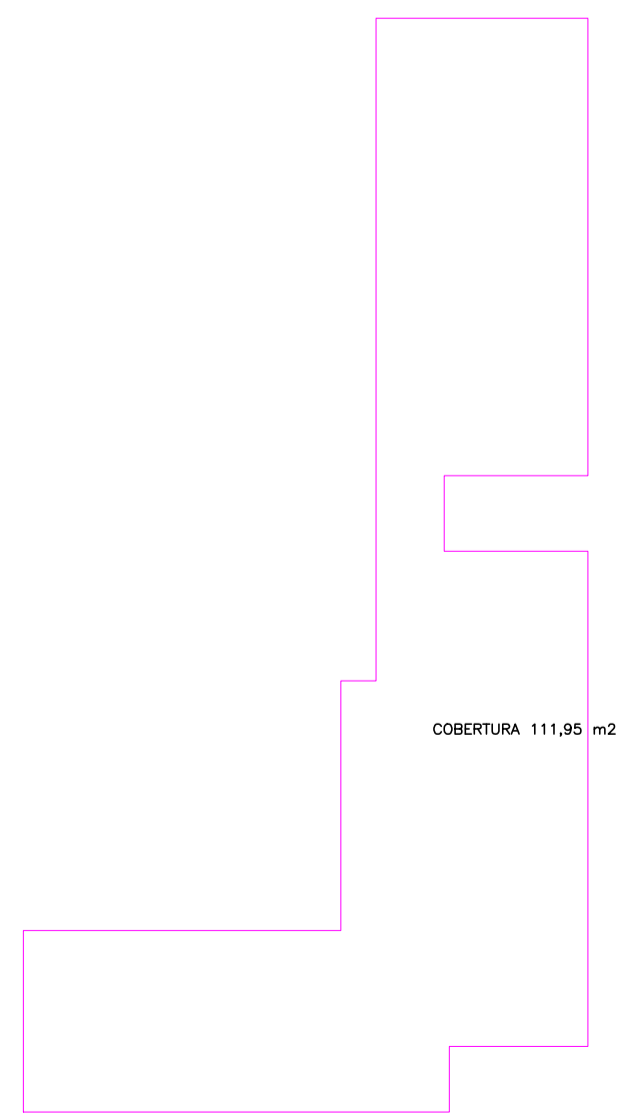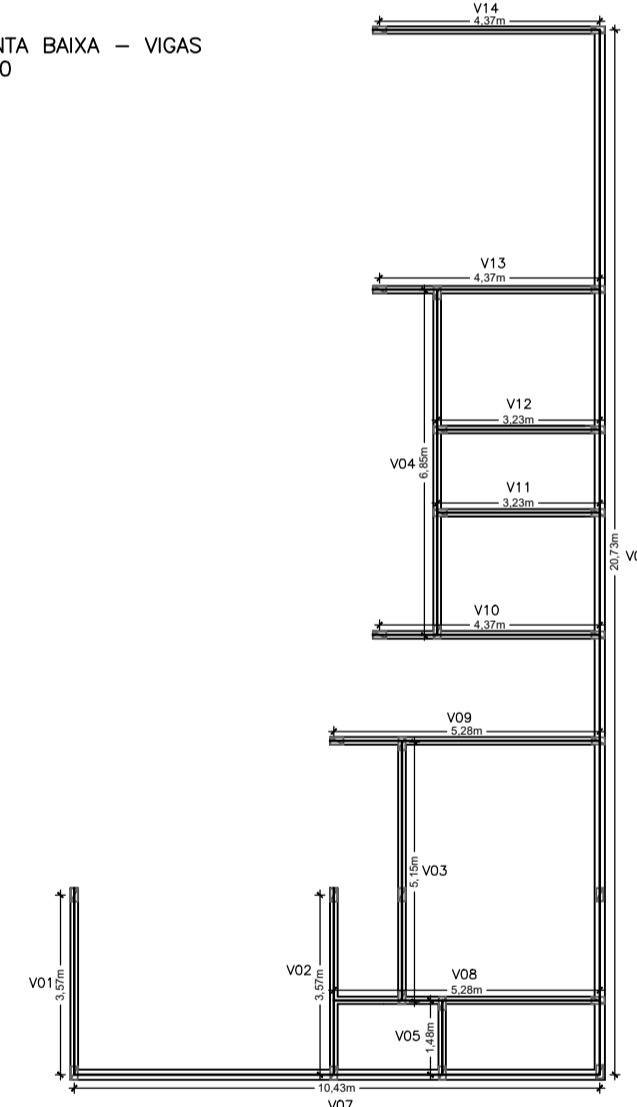

PREFEITURA MUNICIPAL DE TANABI	
SECRETARIA MUNICIPAL DE OBRAS	DESENHO: MAURICIO BASSO BOLPATO
MAURICIO BASSO BOLPATO CREA-50692/269304 ASSISTENTE BA	
ASSUNTO: CONSTRUÇÃO DA CRECHE IBIPORANGA	1/1
TÍTULO: PROJETO BÁSICO DE CONSTRUÇÃO DA CRECHE DE IBIPORANGA	
OBRA: CRECHE EM IBIPORANGA ANEXO A ESCOLA MUNICIPAL MARCIANO MACIEL DA SILVA	
PROPR: PREFEITURA MUNICIPAL DE TANABI	
LOCAL: RUA ARGENTINA, S/N IBIPORANGA - TANABI - SP.	
TÉCNICO RESPONSÁVEL: VINÍCIUS MONTEIRO DA SILVA CREA: 5064041089	
ESCALAS: INDICADAS	DATA: OUTUBRO DE 2025